

# 鶴見邸新築設計図

図面番号	図面名	縮尺	備考
1	敷地実測及建物配置	1/200	
2	在来建物平面	1/100	
3	新築平面	1/100	
4	立面	1/100	
5	断面	1/100	
6	天井伏	1/100	
7	床小屋伏及客室矩計	1/100 1/20	
8	木造矩計	1/20	
9	金鉄筋コンクリート造矩計	1/20	
10	客室断面詳細	1/20	
11	鉄筋コンクリート造階段平面詳細	1/20	柱断面 金鉄筋詳細表
12	金鉄筋コンクリート造階段平面詳細	1/20	全上
13	玄関底其他詳細	1/20	底配筋詳細表
14	階段室詳細	1/20	屋上柱及階段面配筋詳細表
15	ビームプラン及梁一覽表	1/200 1/20	
16	基礎詳細	1/20	
17	架橋詳細	1/20	


II-IV / 1931

㊦

區設計新案氏見鶴  
 區配置物運及測地軟  
 縮尺=百分之一


面積表

序	項目	面積
1	敷地面積	10,000
2	建築面積	4,000
3	庭園面積	2,000
4	道路面積	1,000
5	空地	1,000
6	其他	1,000
7	合計	20,000

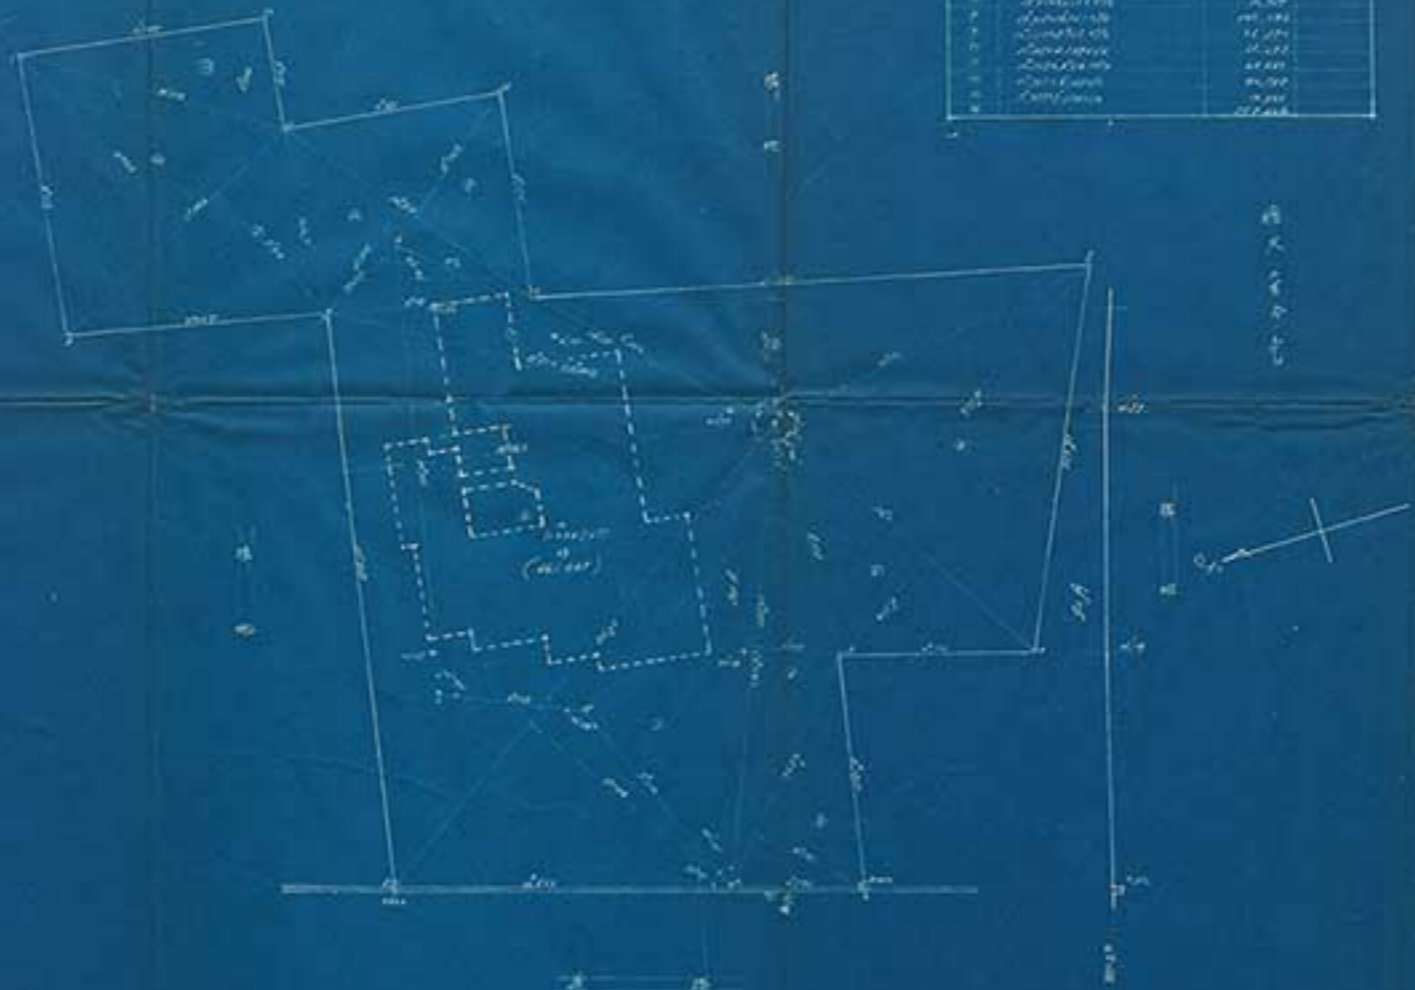





鶴見邸新築設計  
平面図  
縮尺百分ノ百

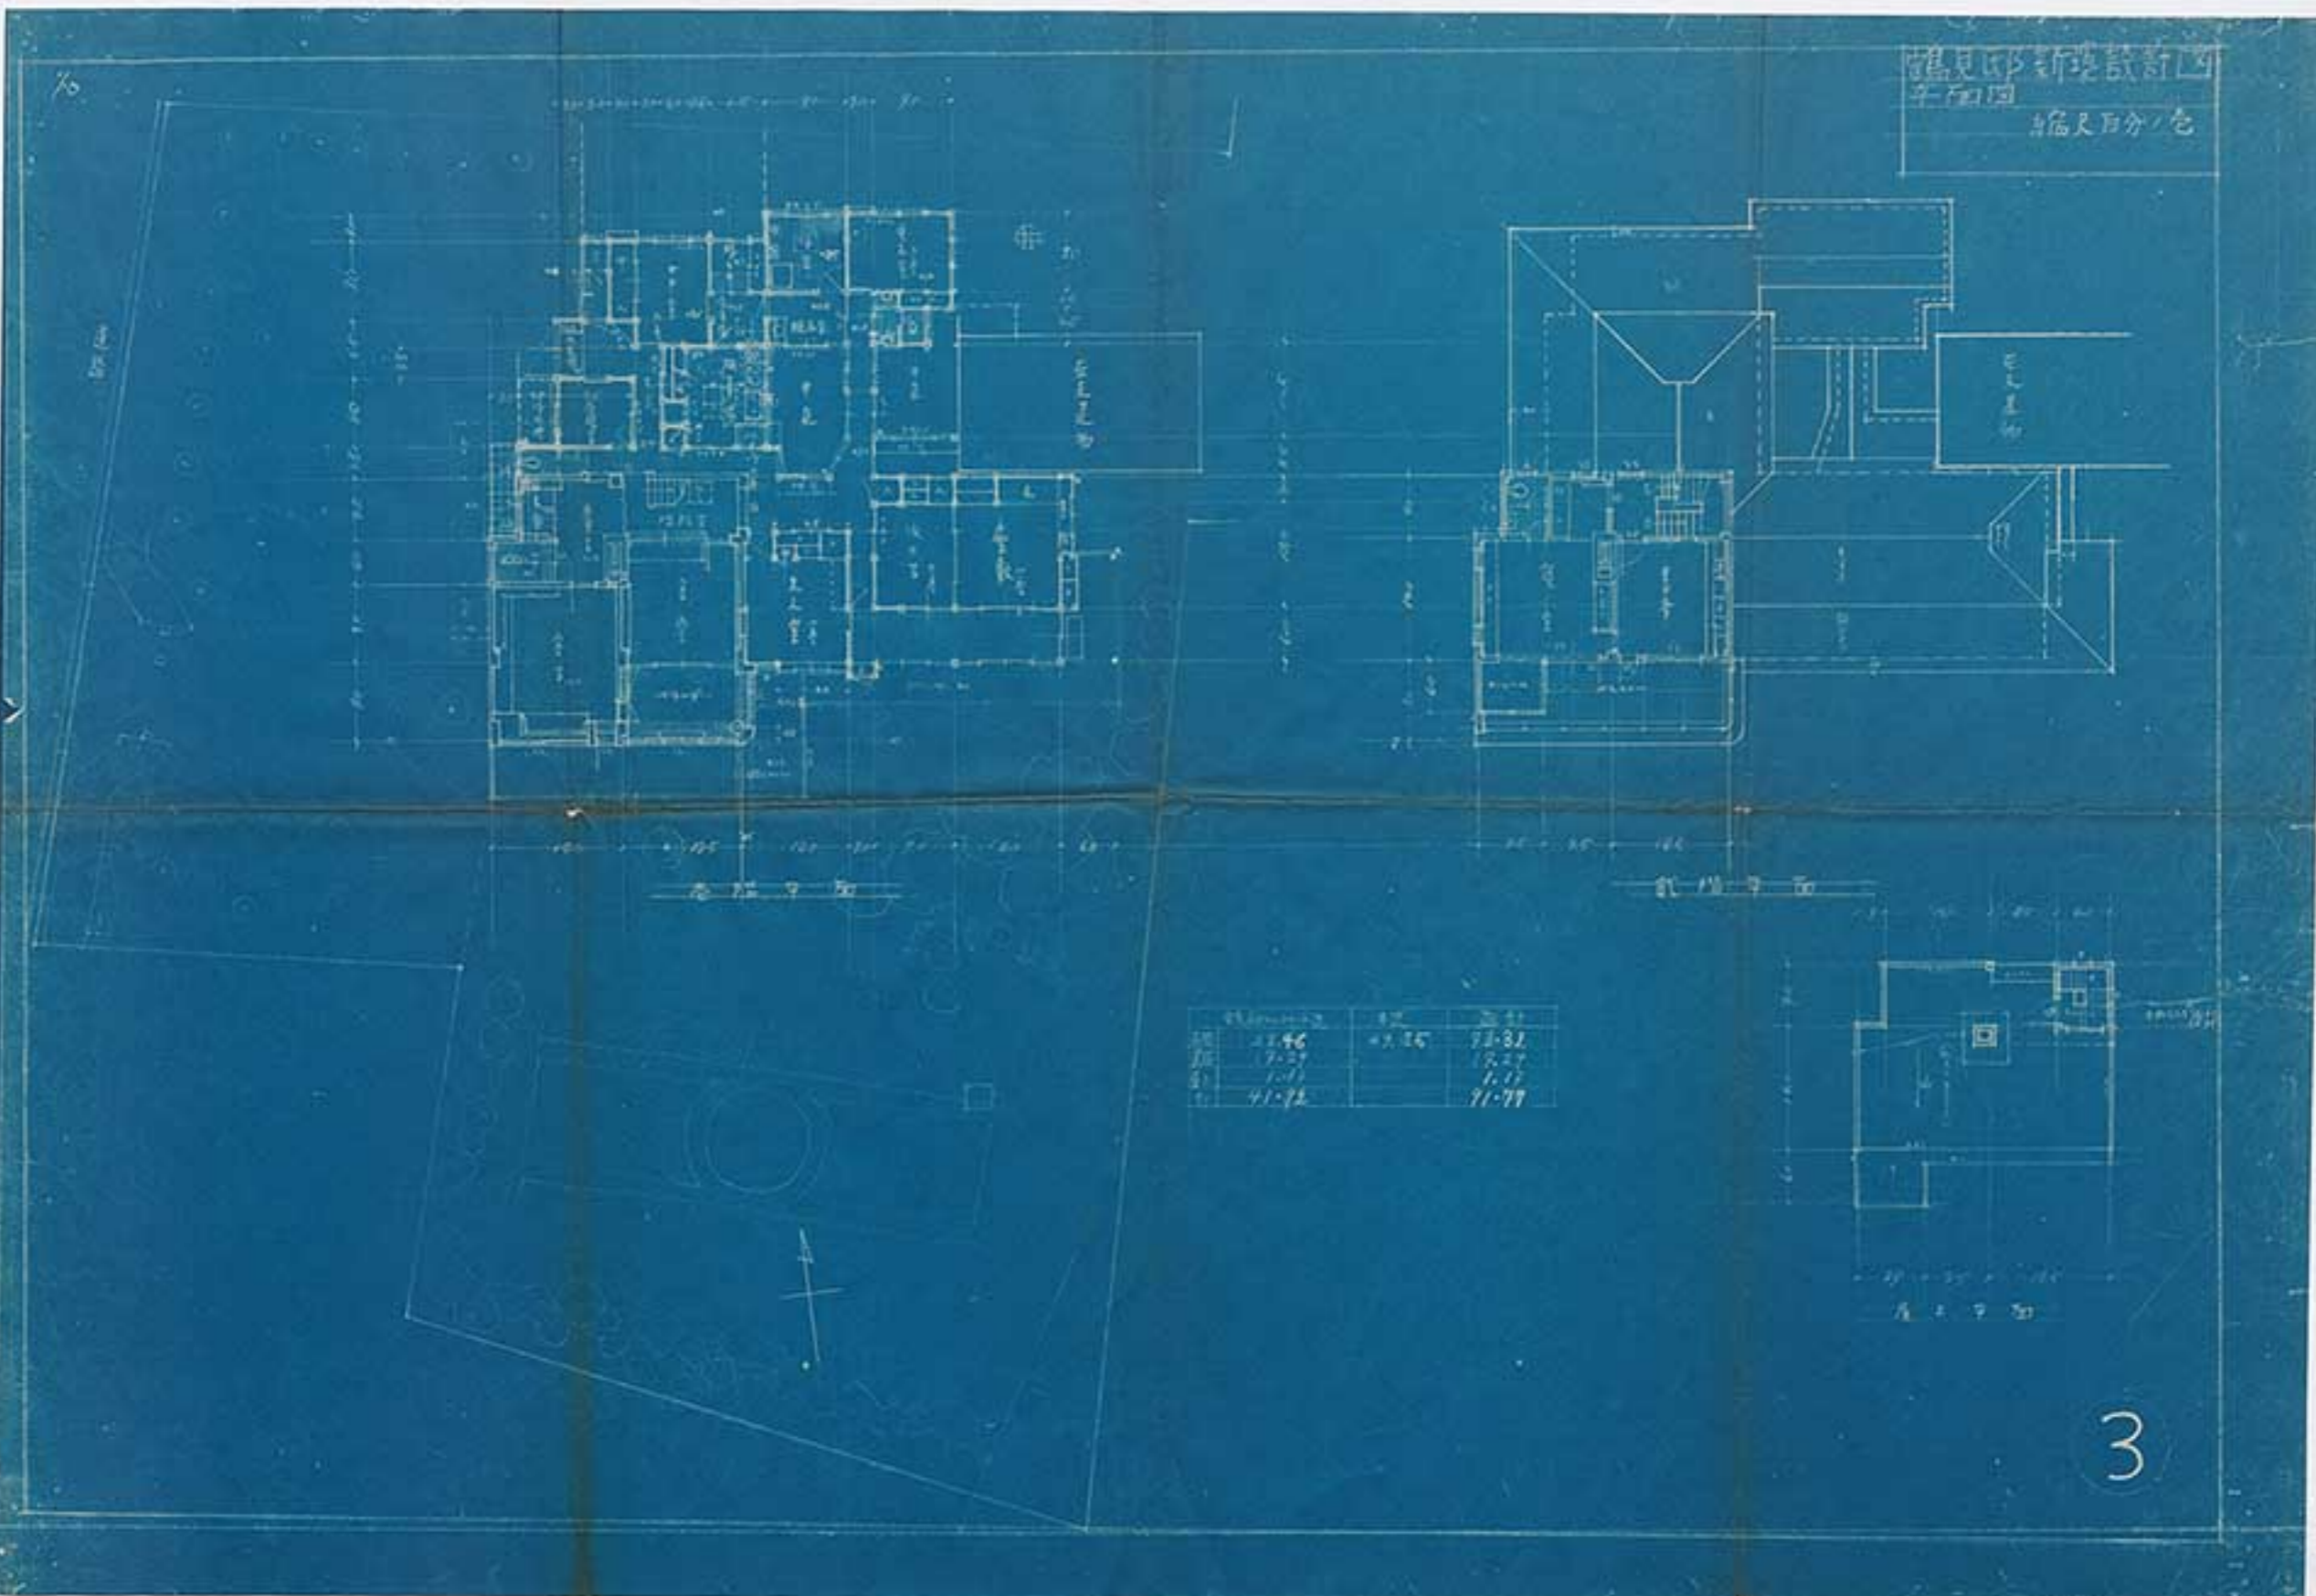

階	坪数	延床	床下
1階	41.96	41.96	71.81
2階	17.27	17.27	15.27
3階	1.11	1.11	1.11
計	60.34	60.34	88.19

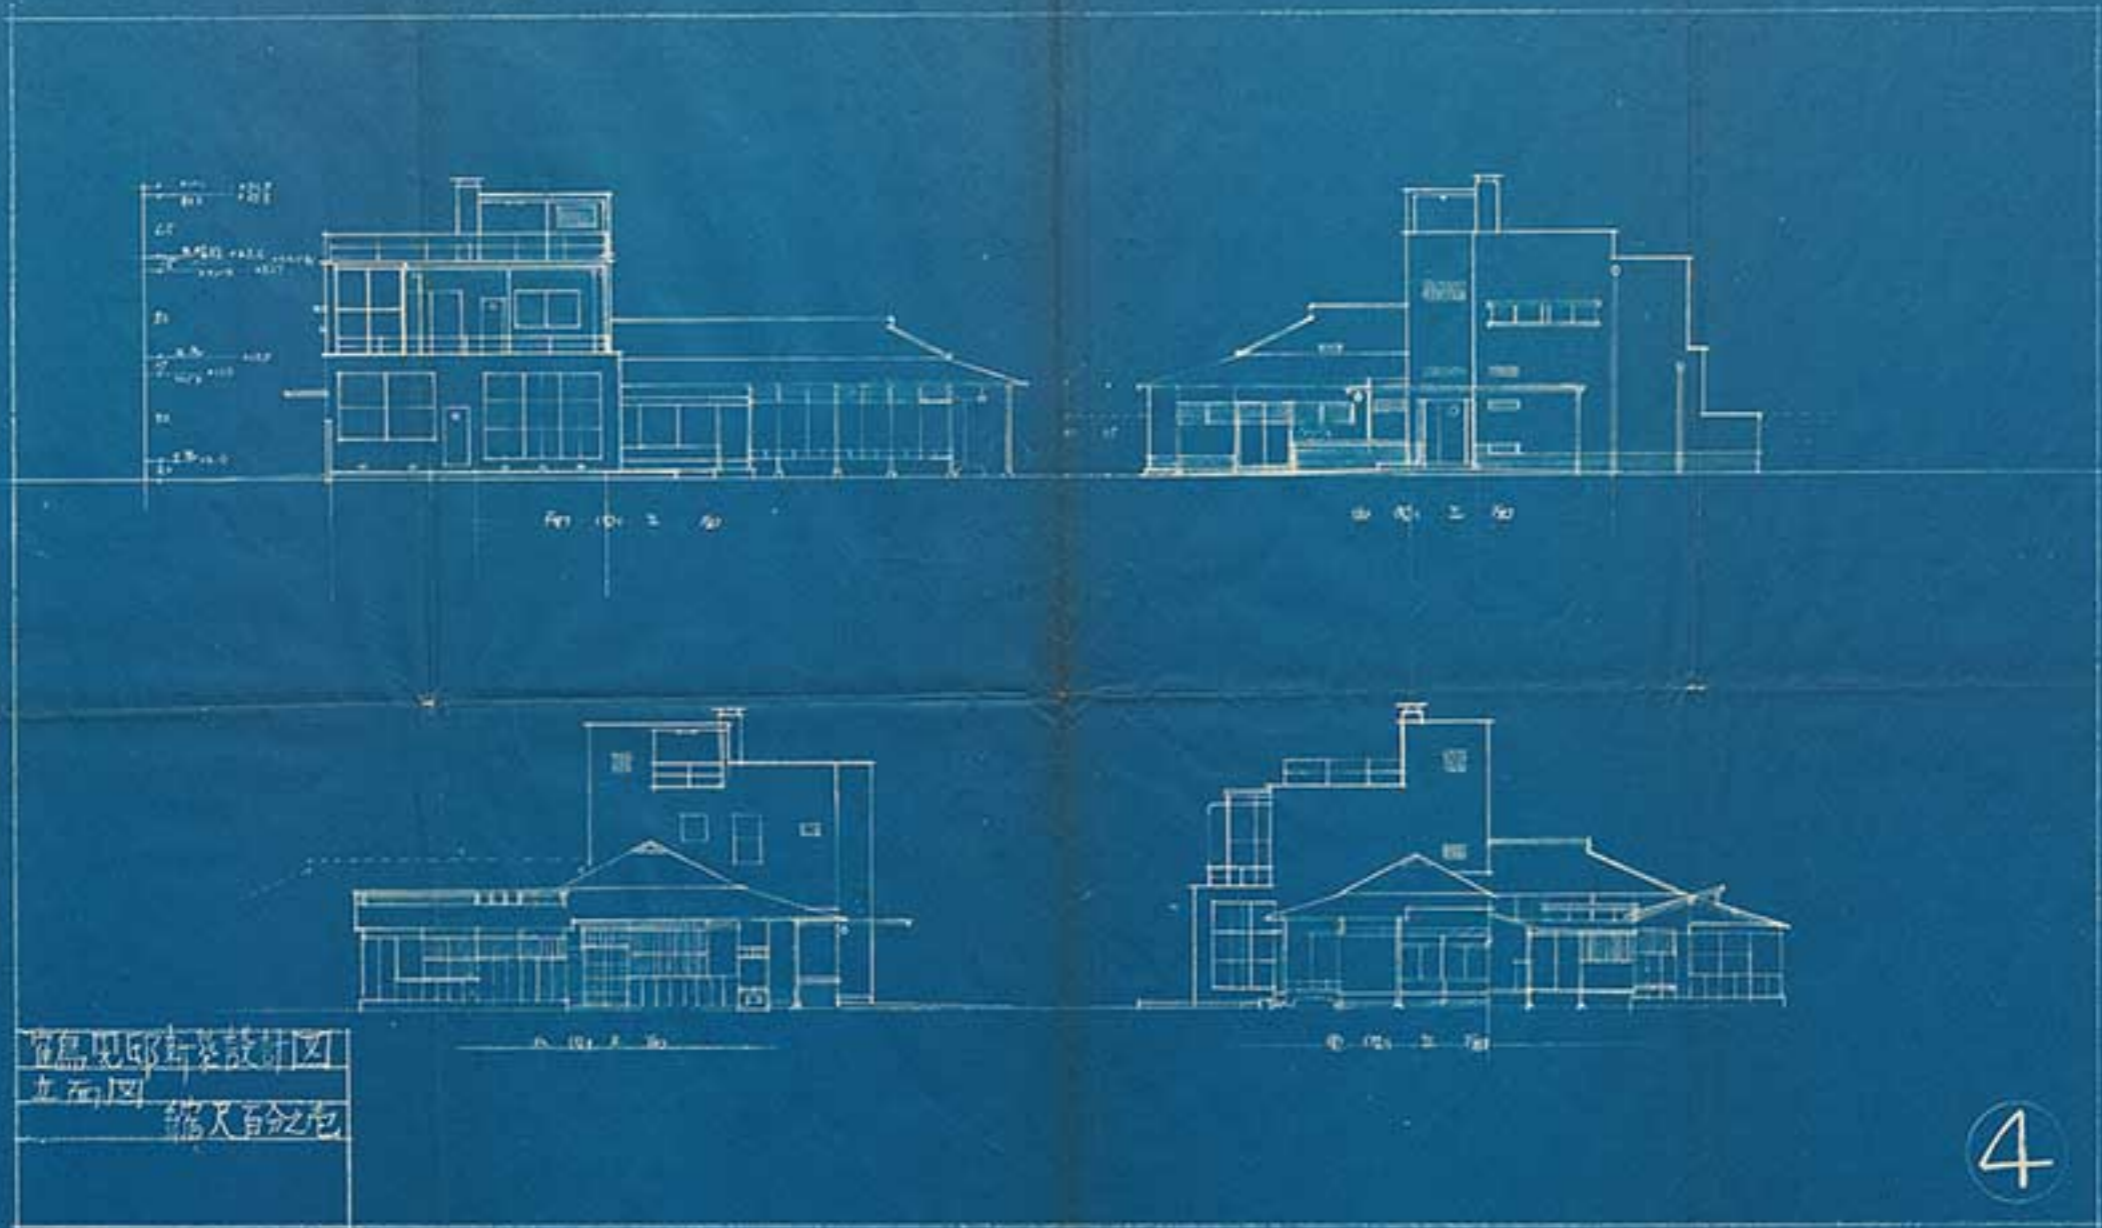

鶴見邸新築設計図  
断面図  
縮尺五分一

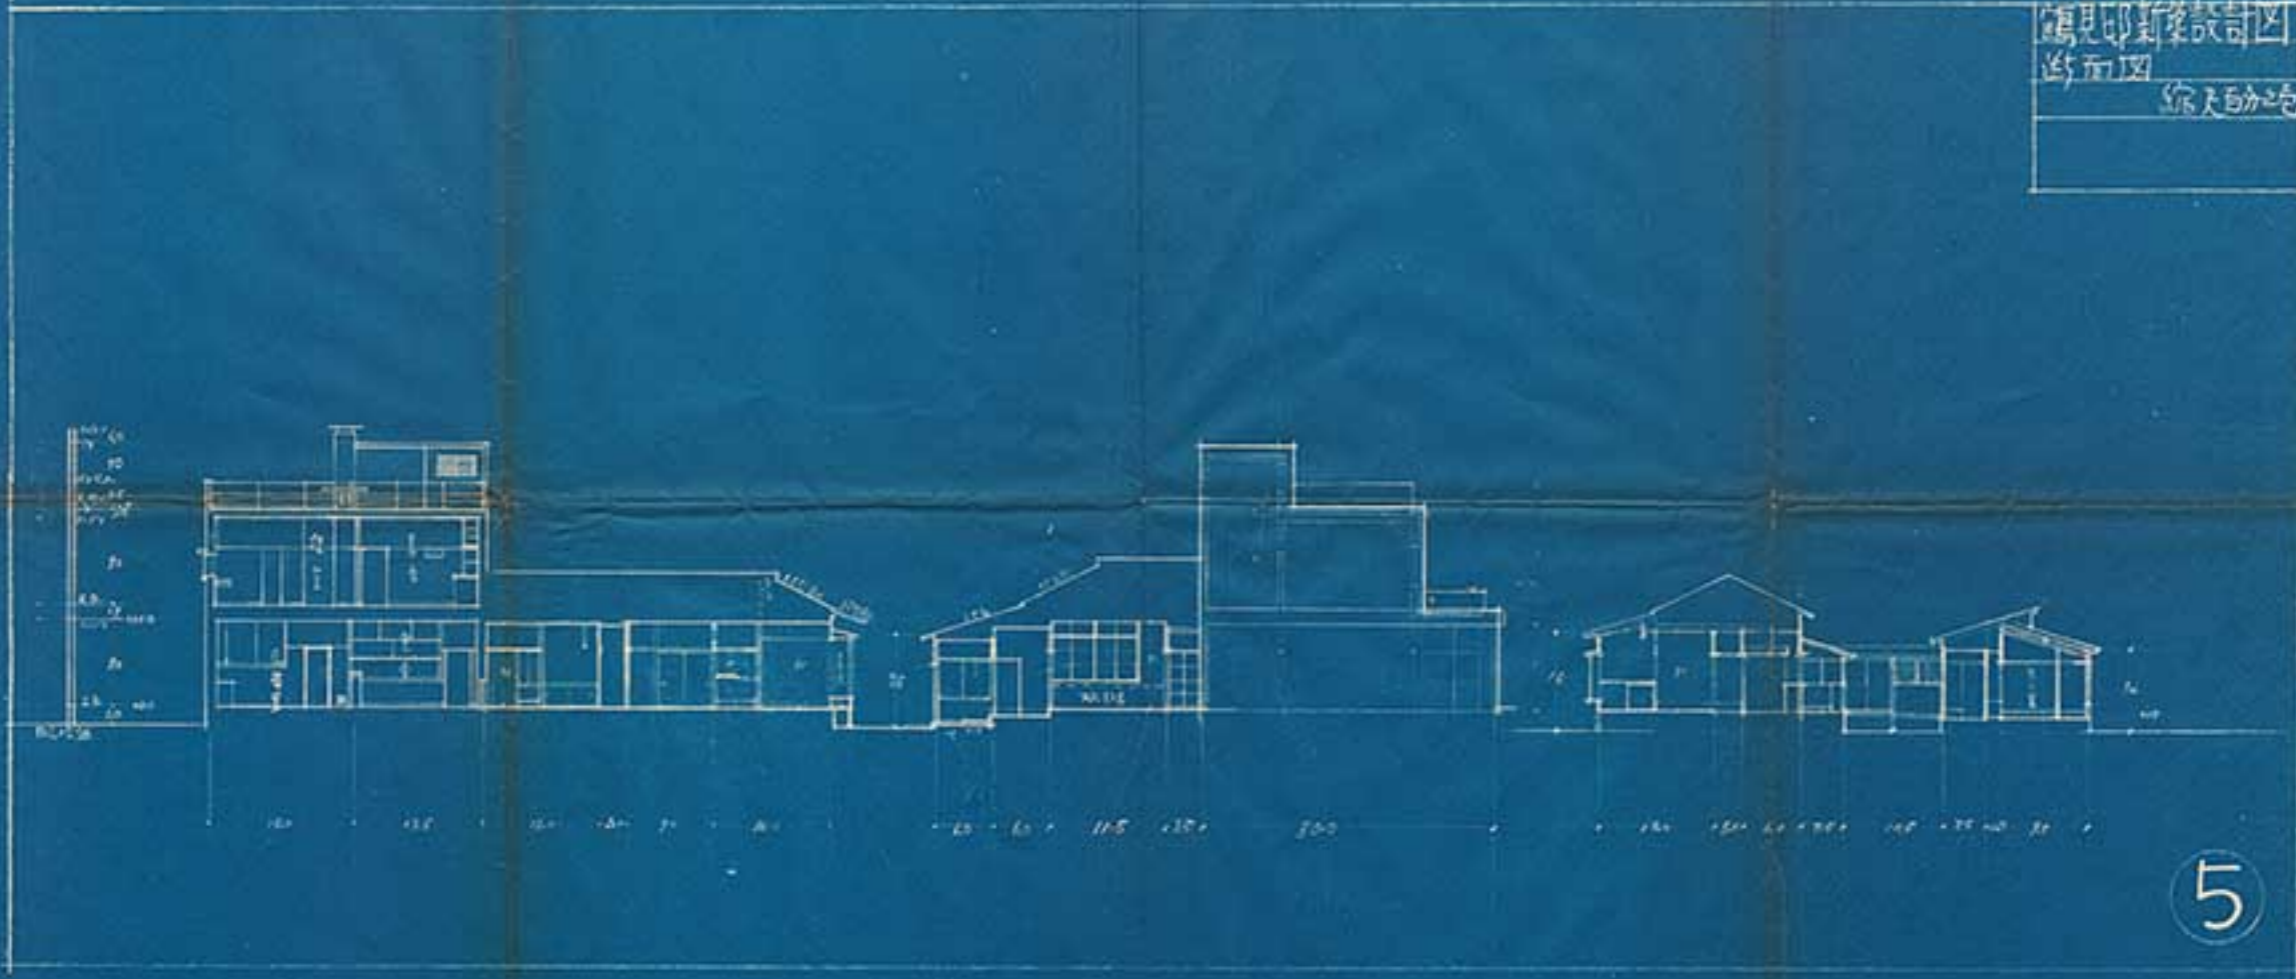


5

鶴見邸新築設計図  
天井伏図  
全宿尺百分地




全宿尺百分地

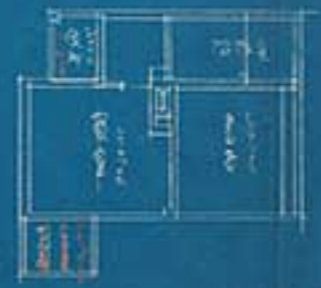


全宿尺百分地

6


鶴見邸新築設計四  
床小屋伏及浴室廻り  
縮尺百四十分

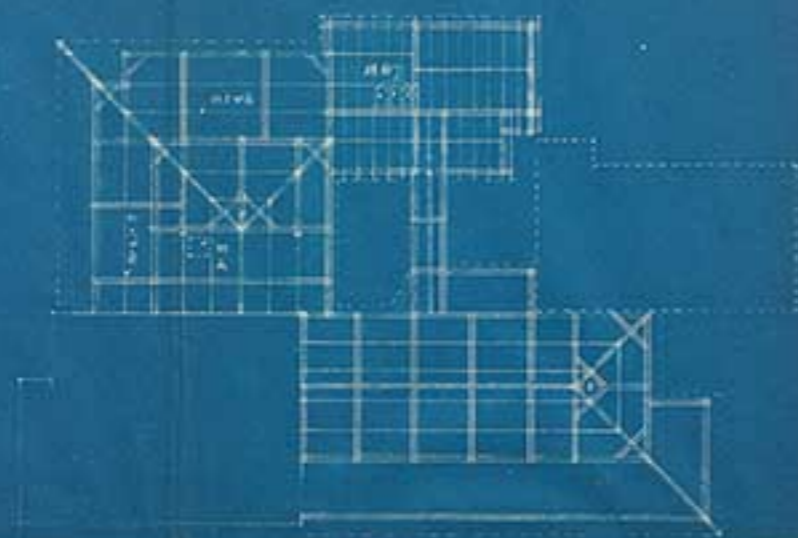


小屋伏

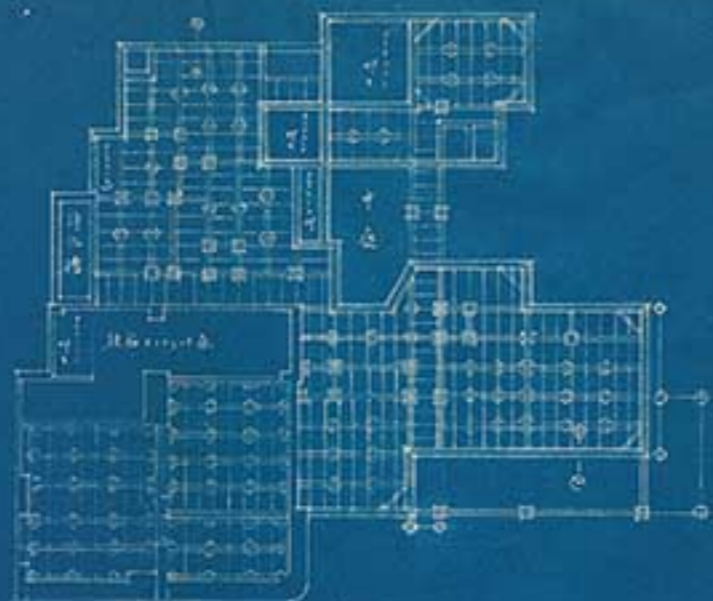

伏

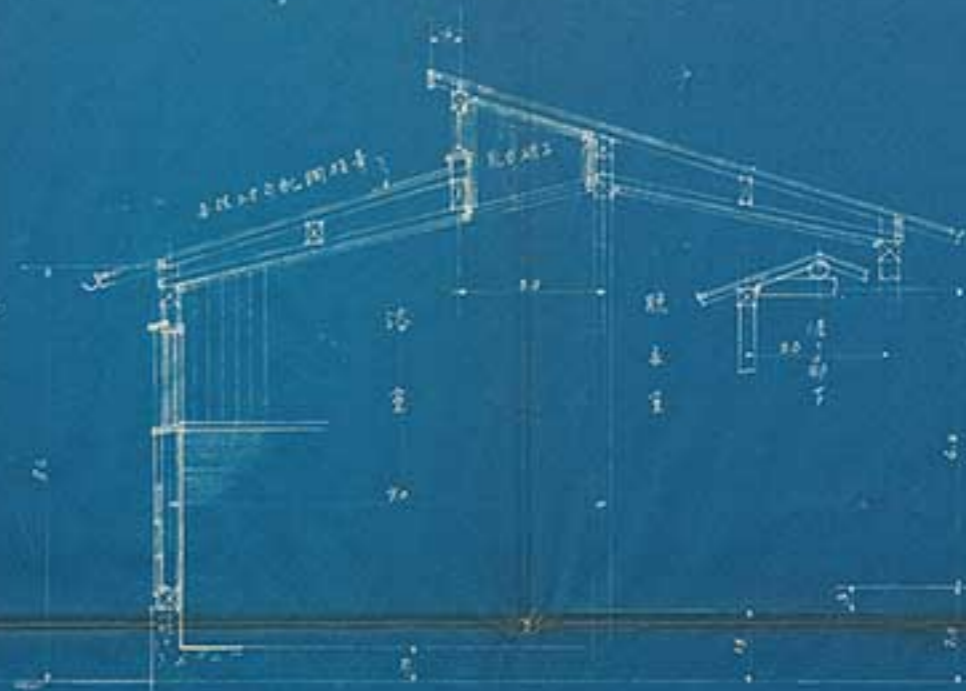


○ ○ 断面

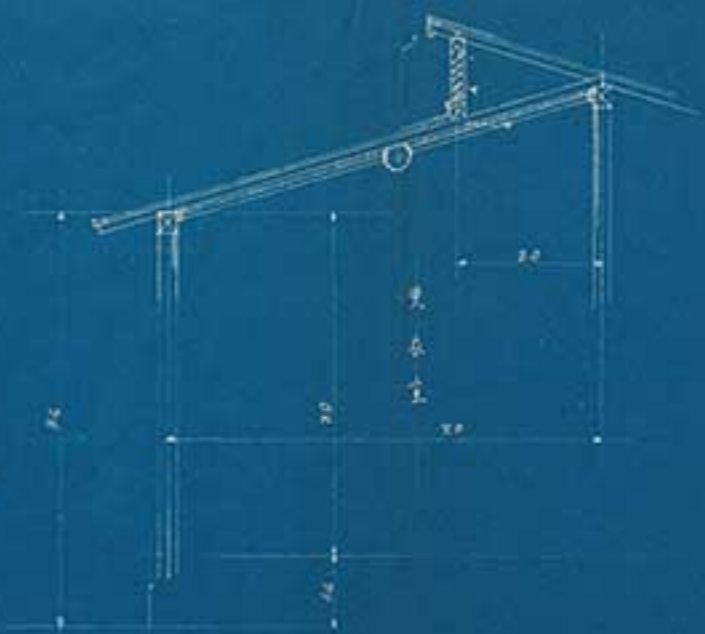


7




鶴見邸設計圖  
木造大屋  
縮尺 1/20

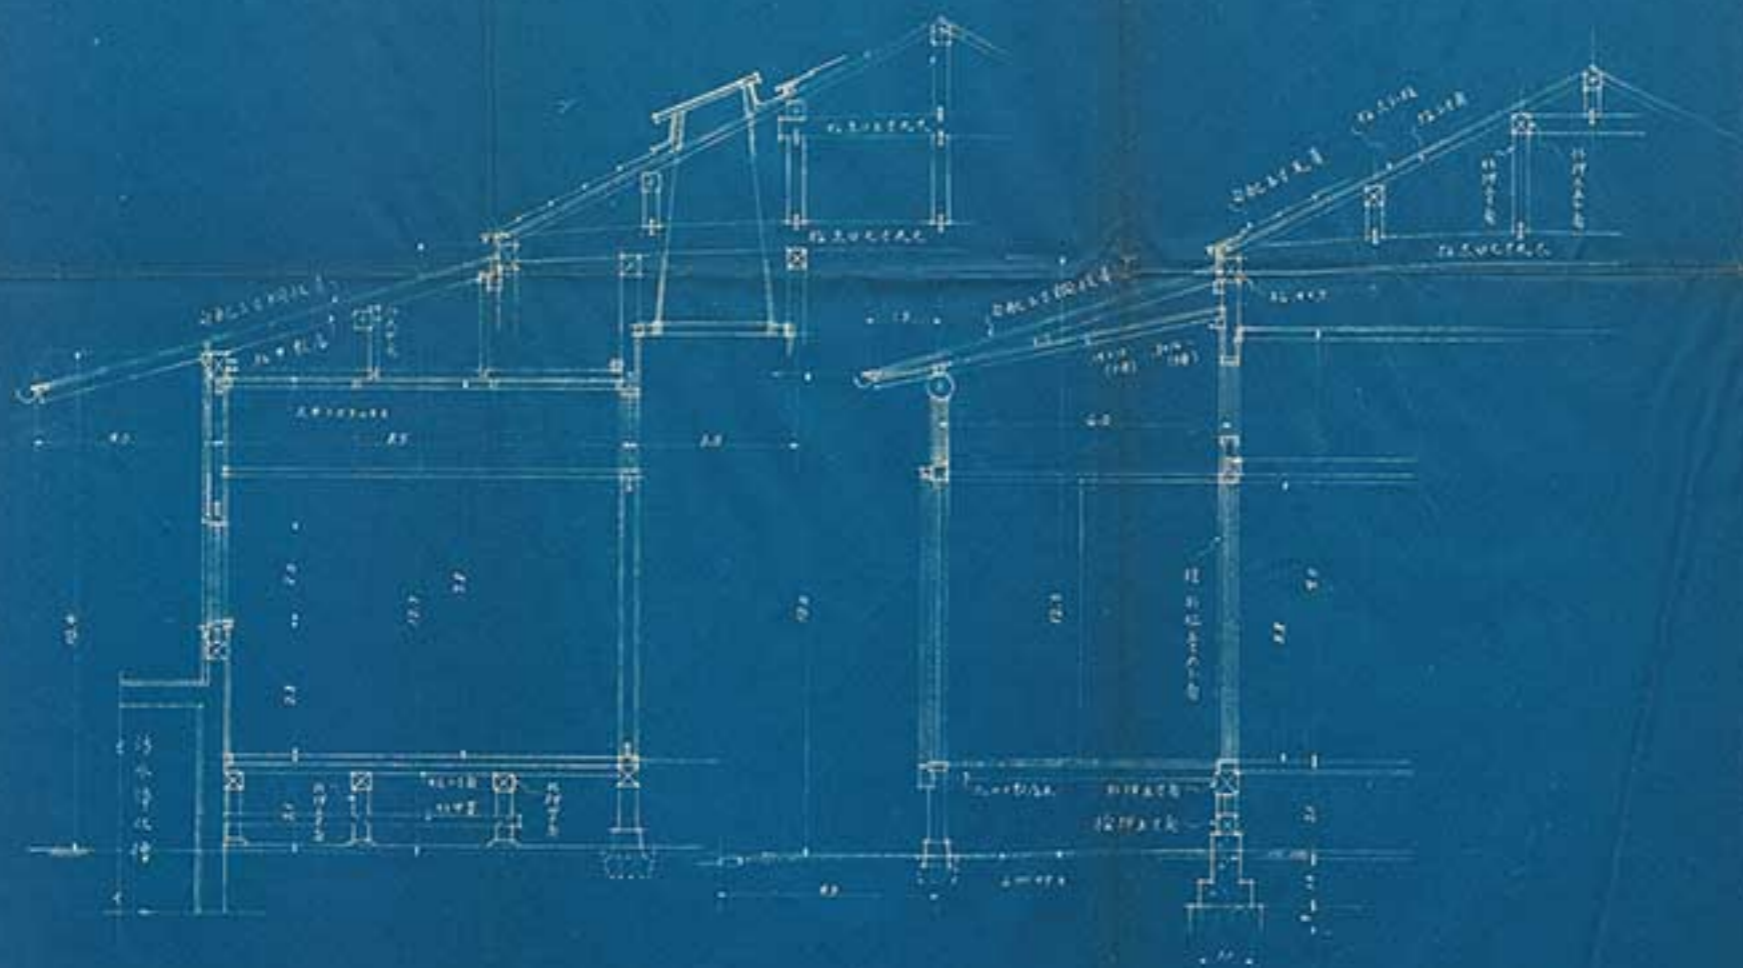


鶴見邸新設計図  
全室のコンクリート部設計  
点検入せ分の宅

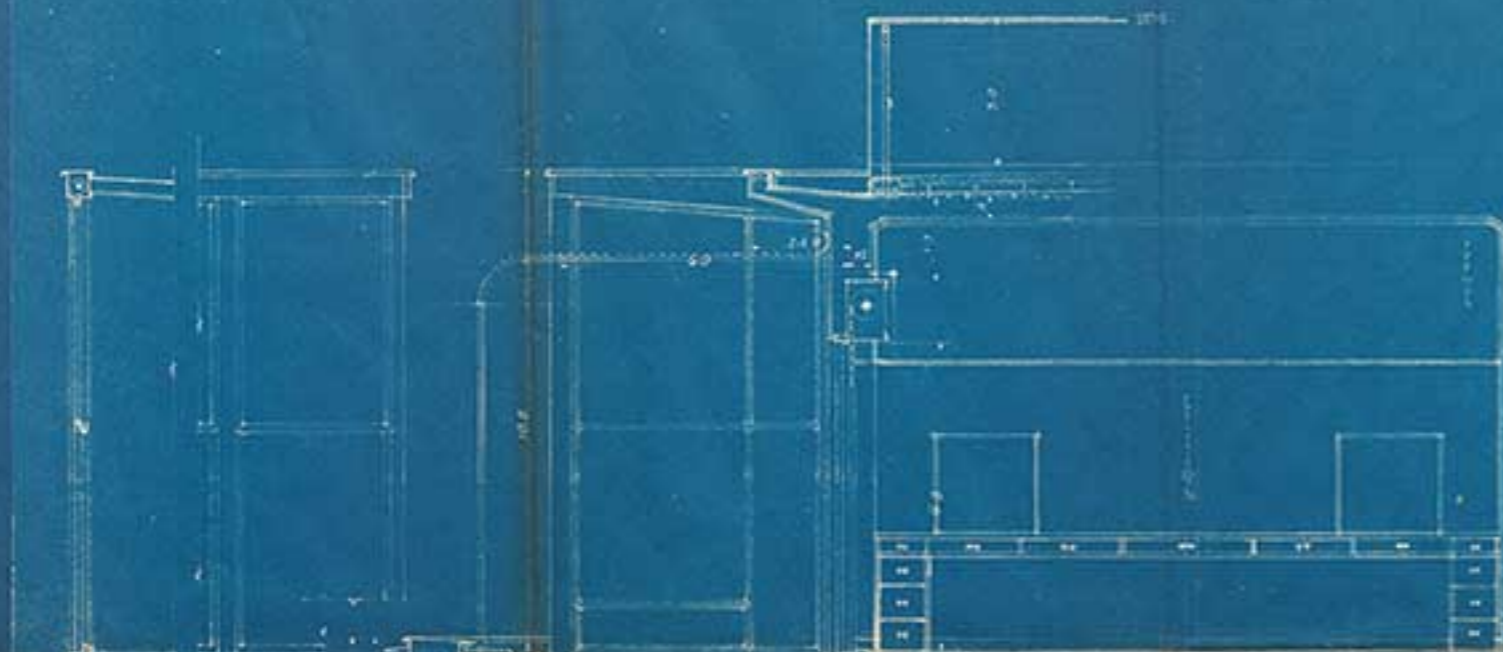

梁上工面

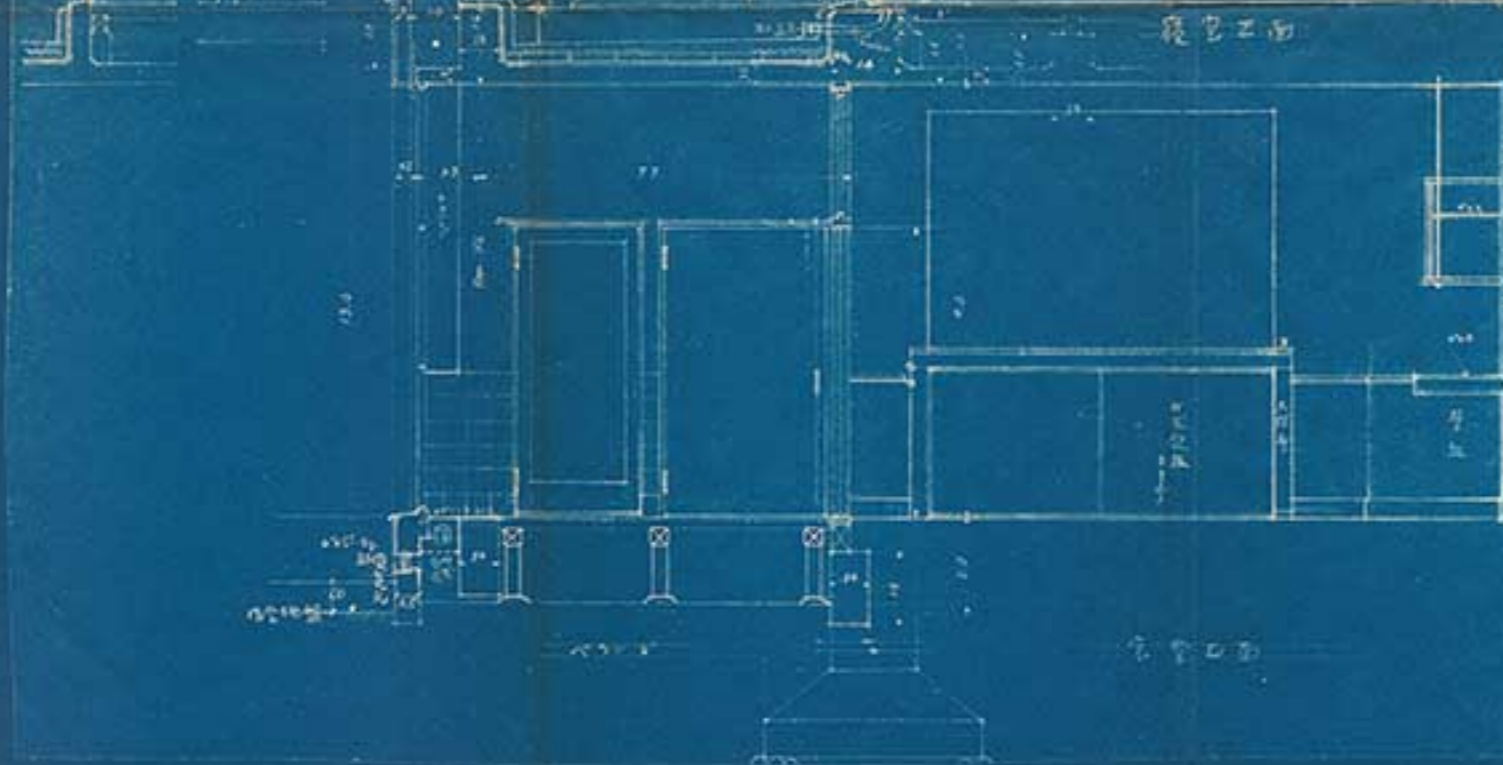

全室工面

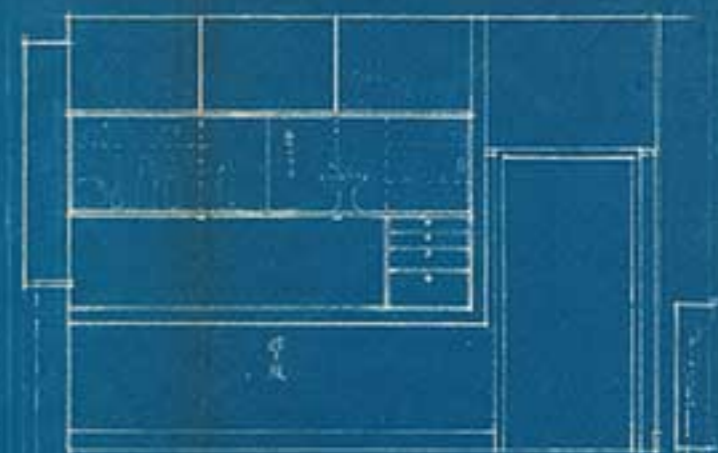


全室工面


9

10


鶴見邸新築設計図  
客間詳細図  
縮尺=十分之一

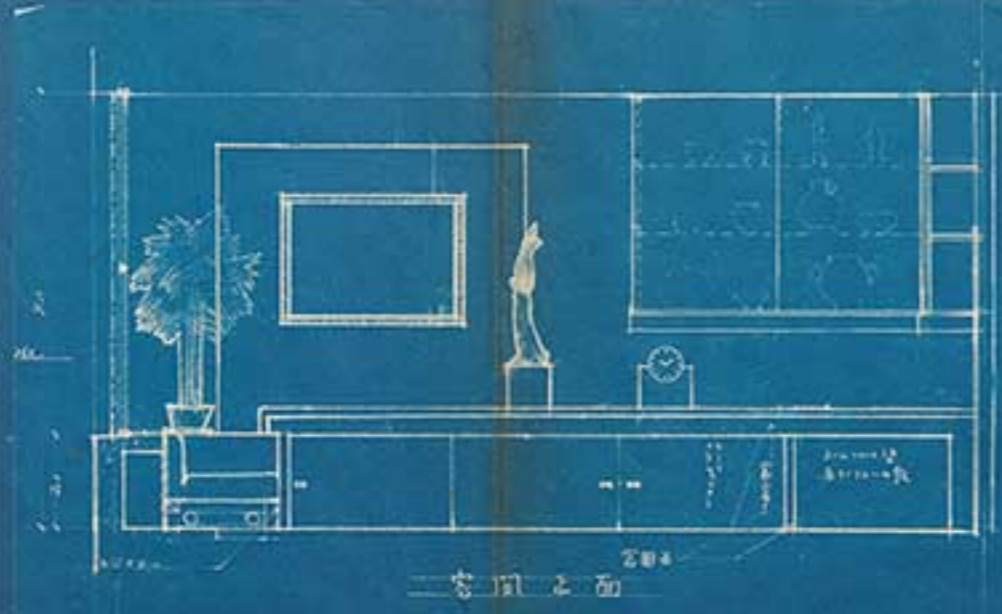


客間平面

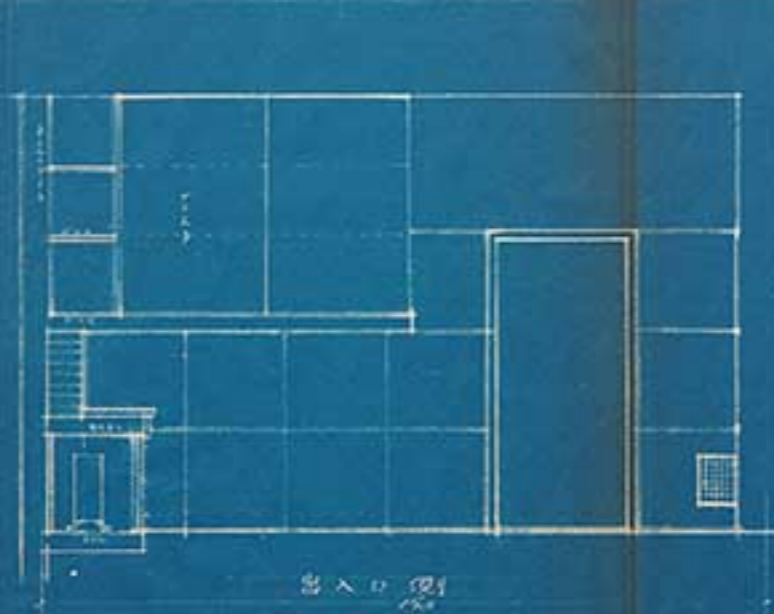

出入口図

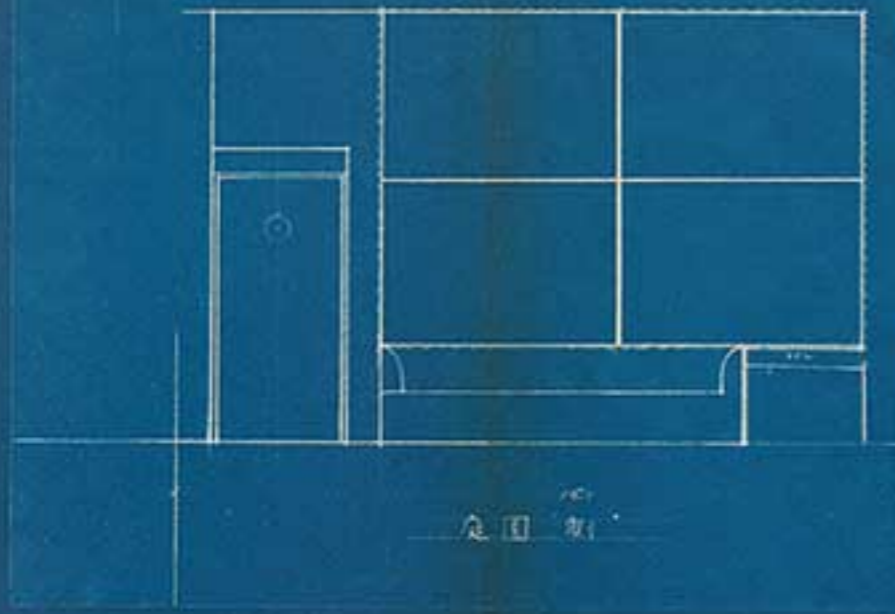



食室図

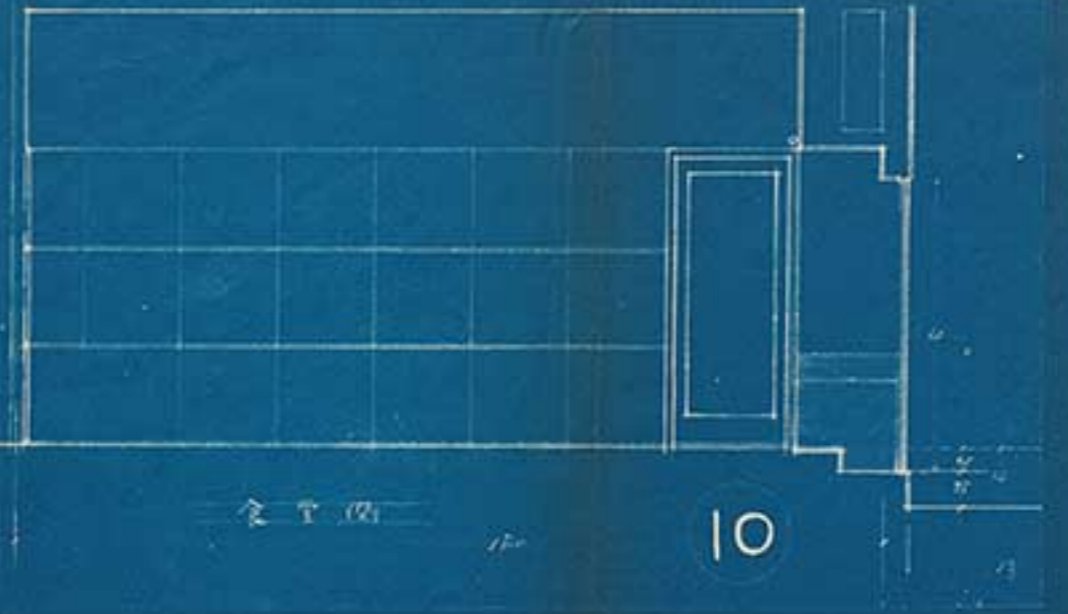

台所図



10

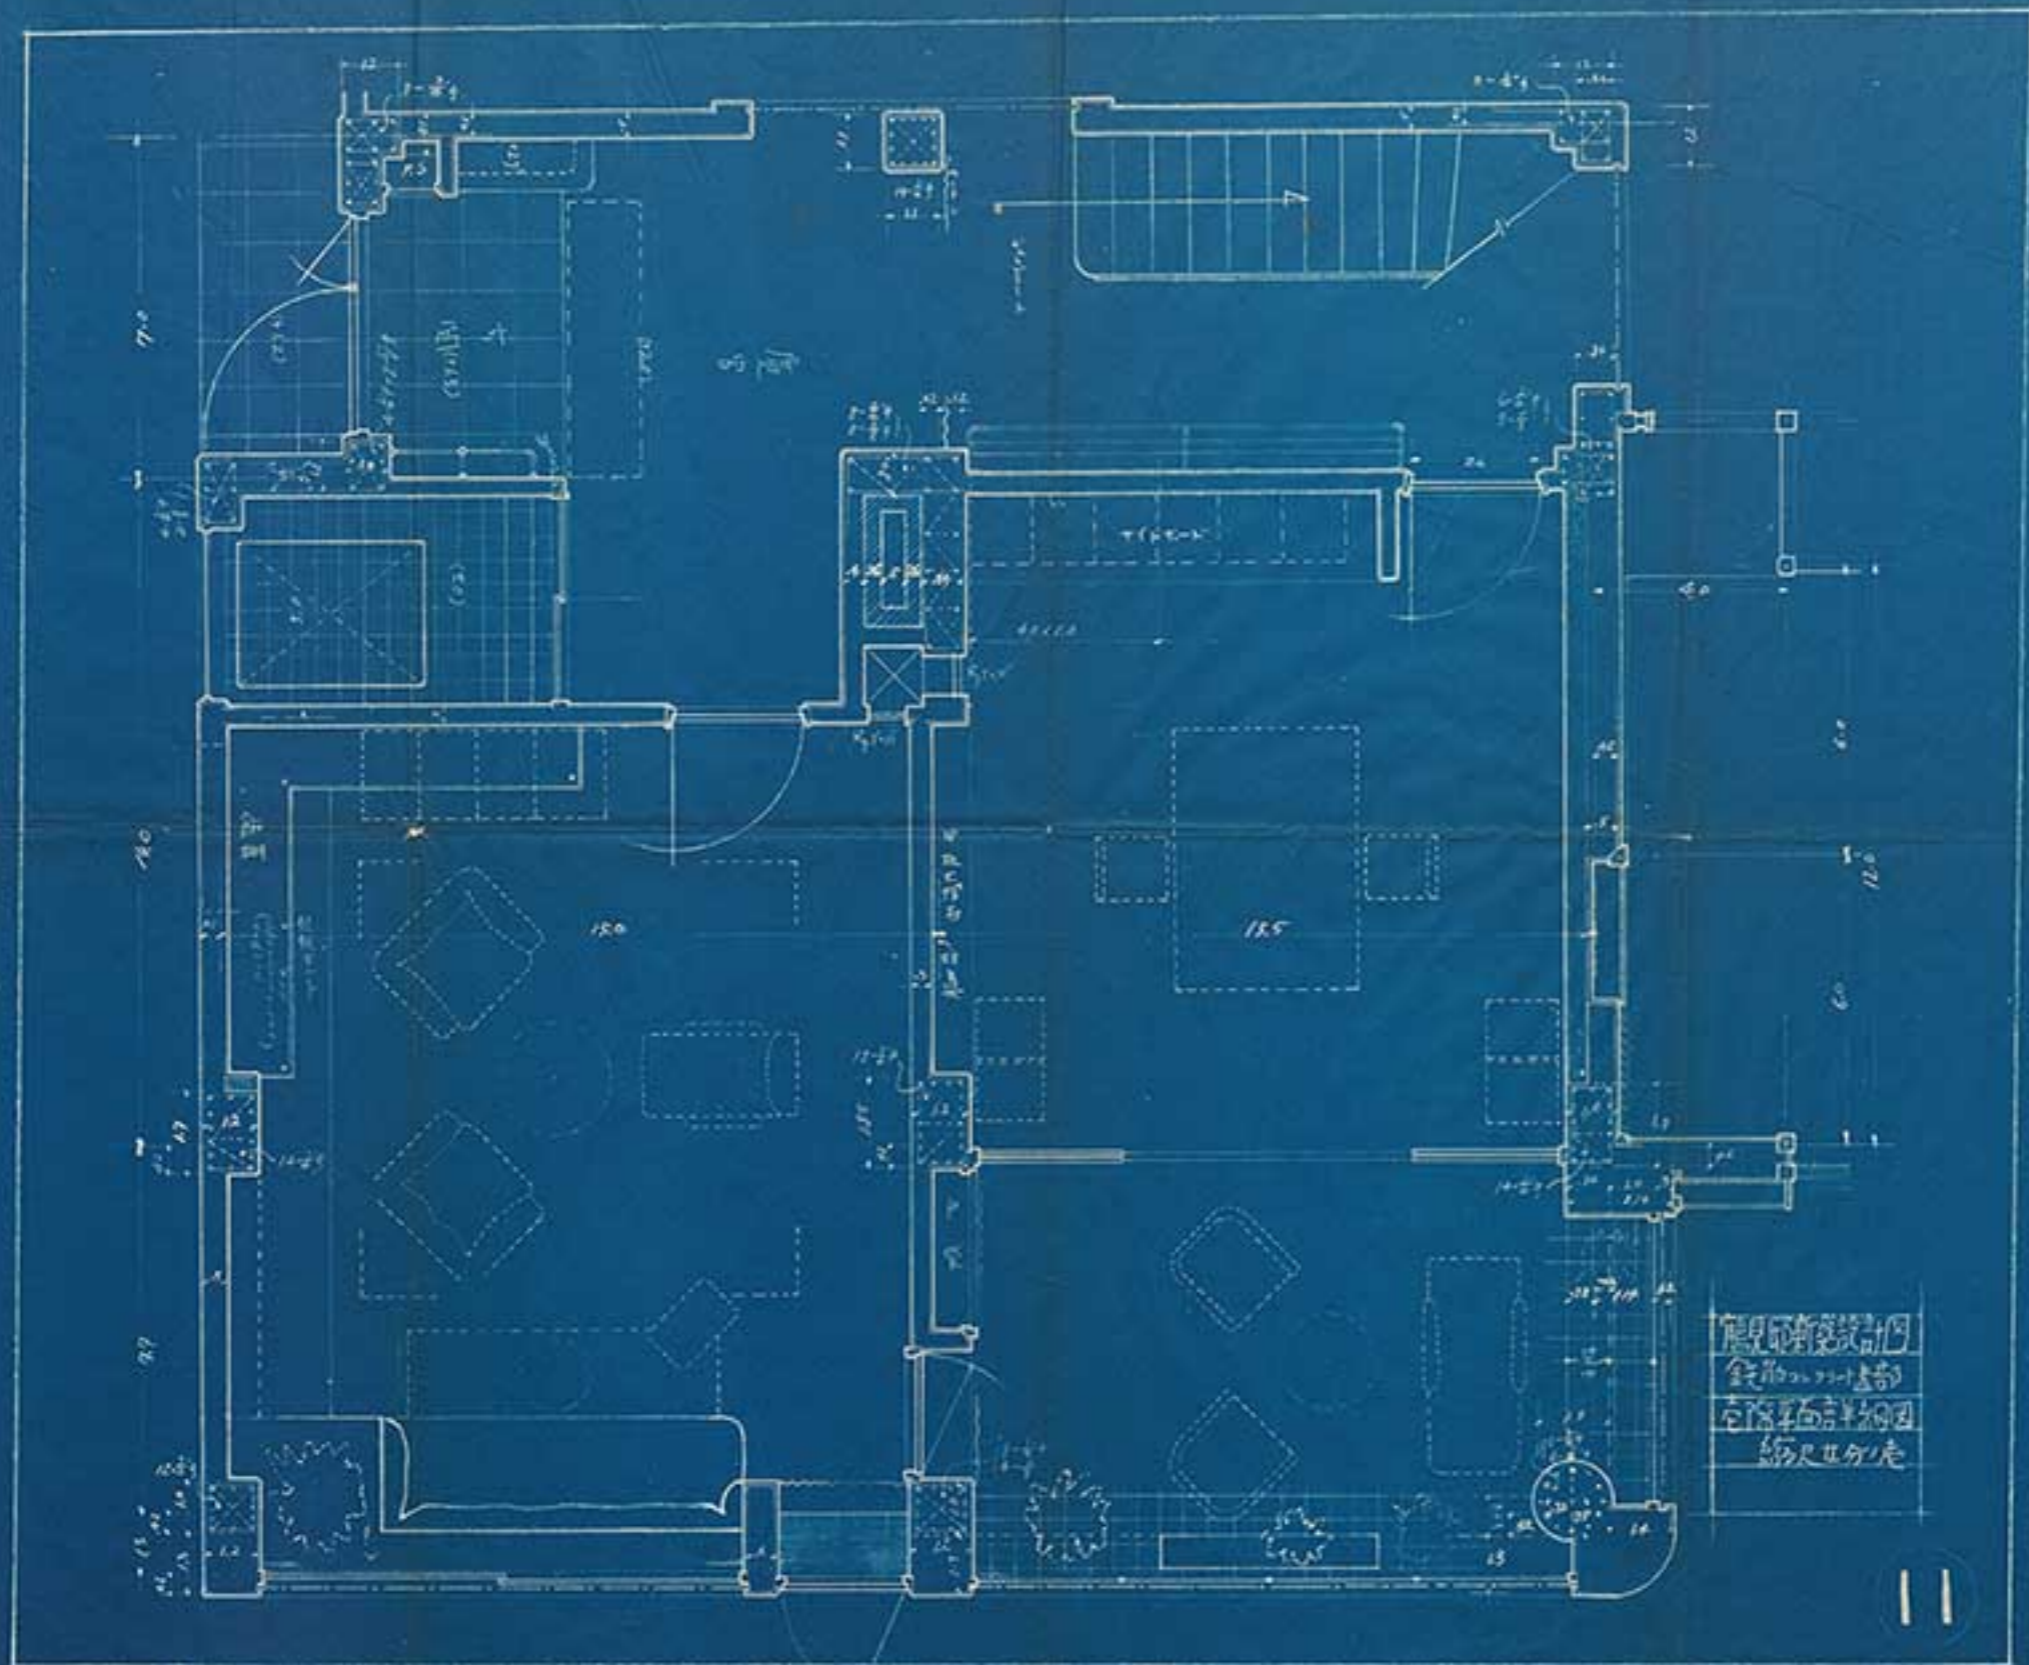

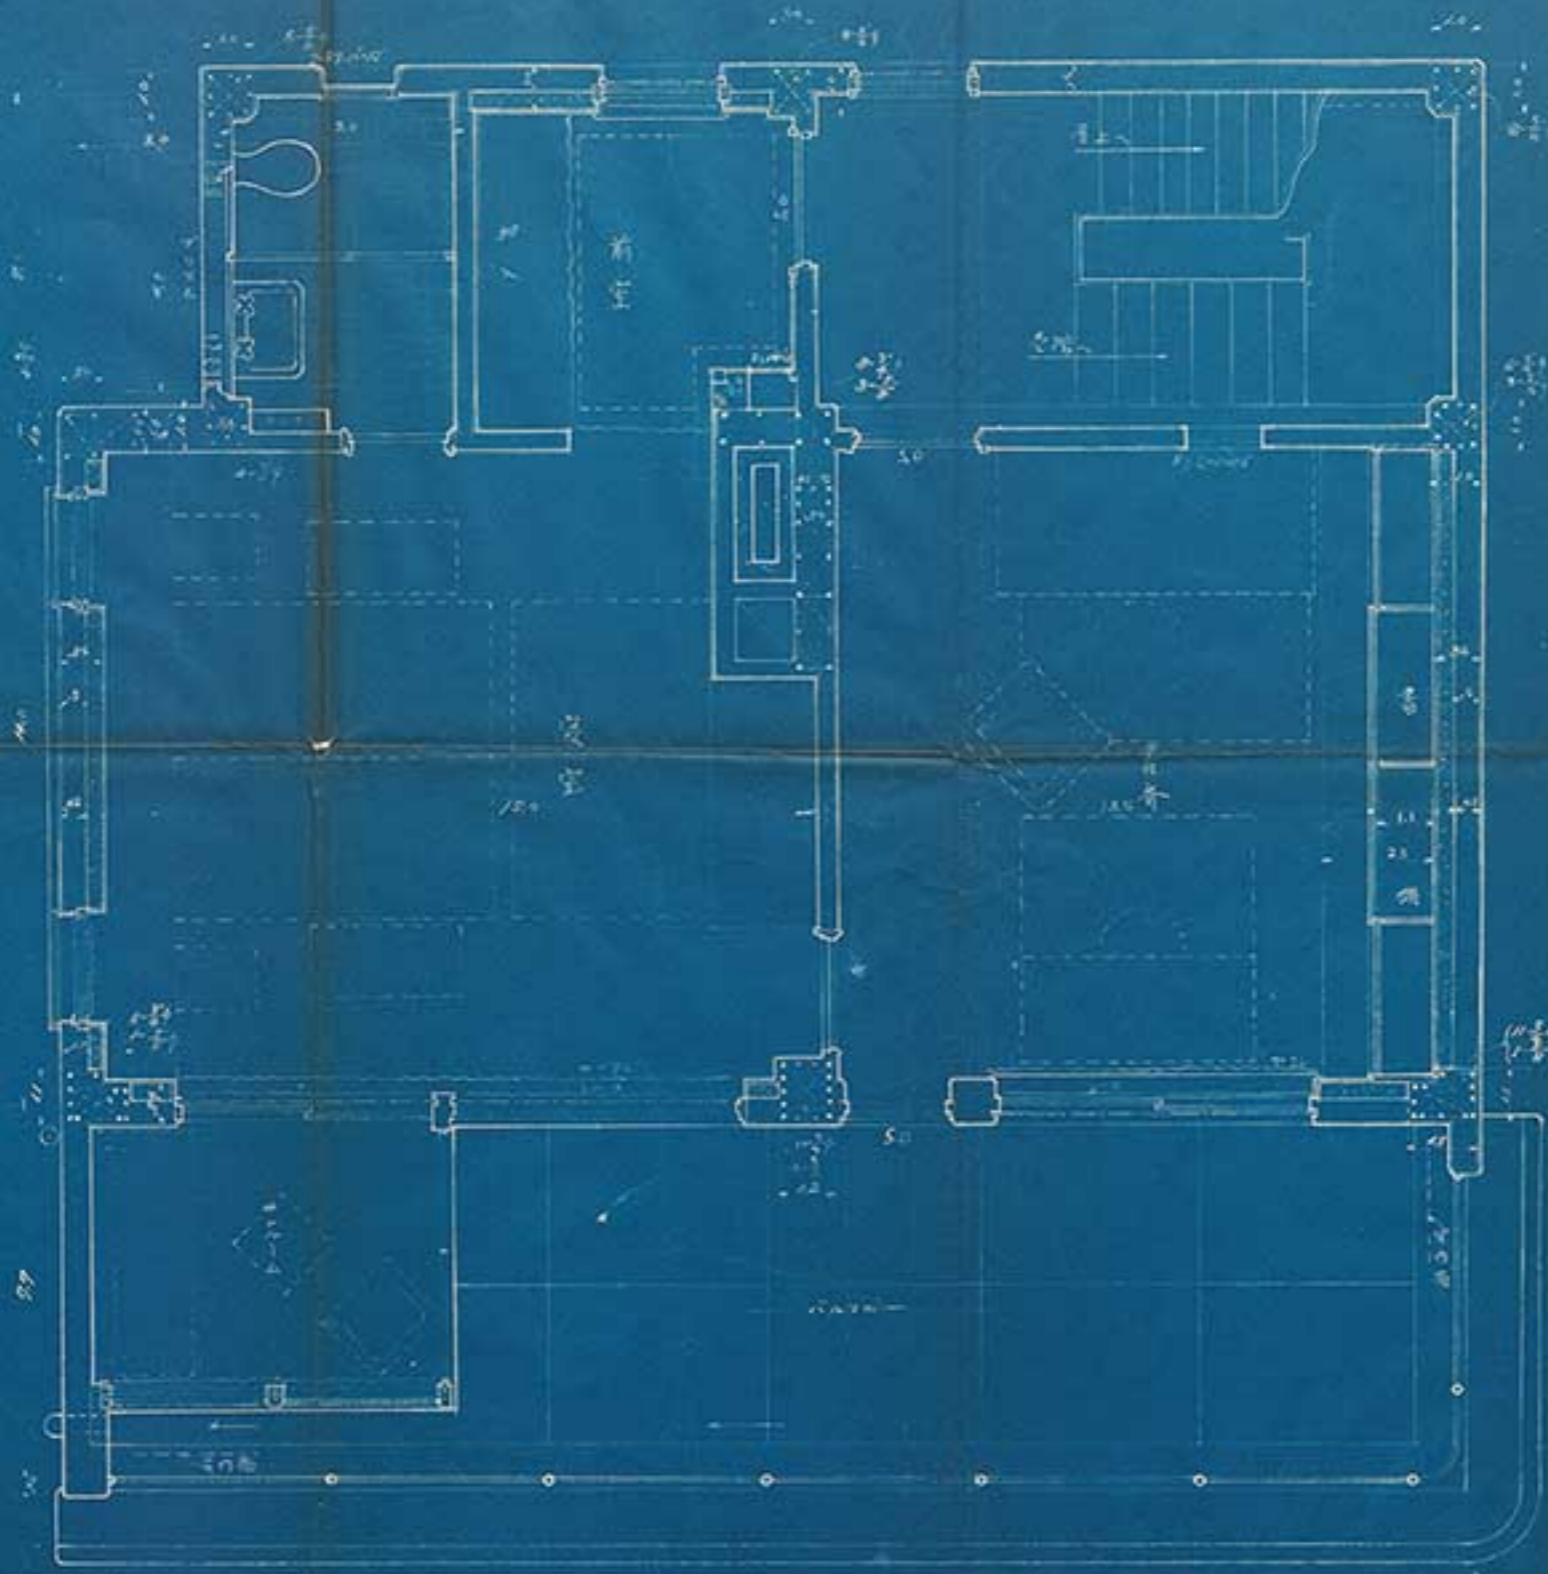

鶴見邸新築設計  
大塚 誠  
縮尺 1/200

武蔵野面紙  
全長×幅×厚

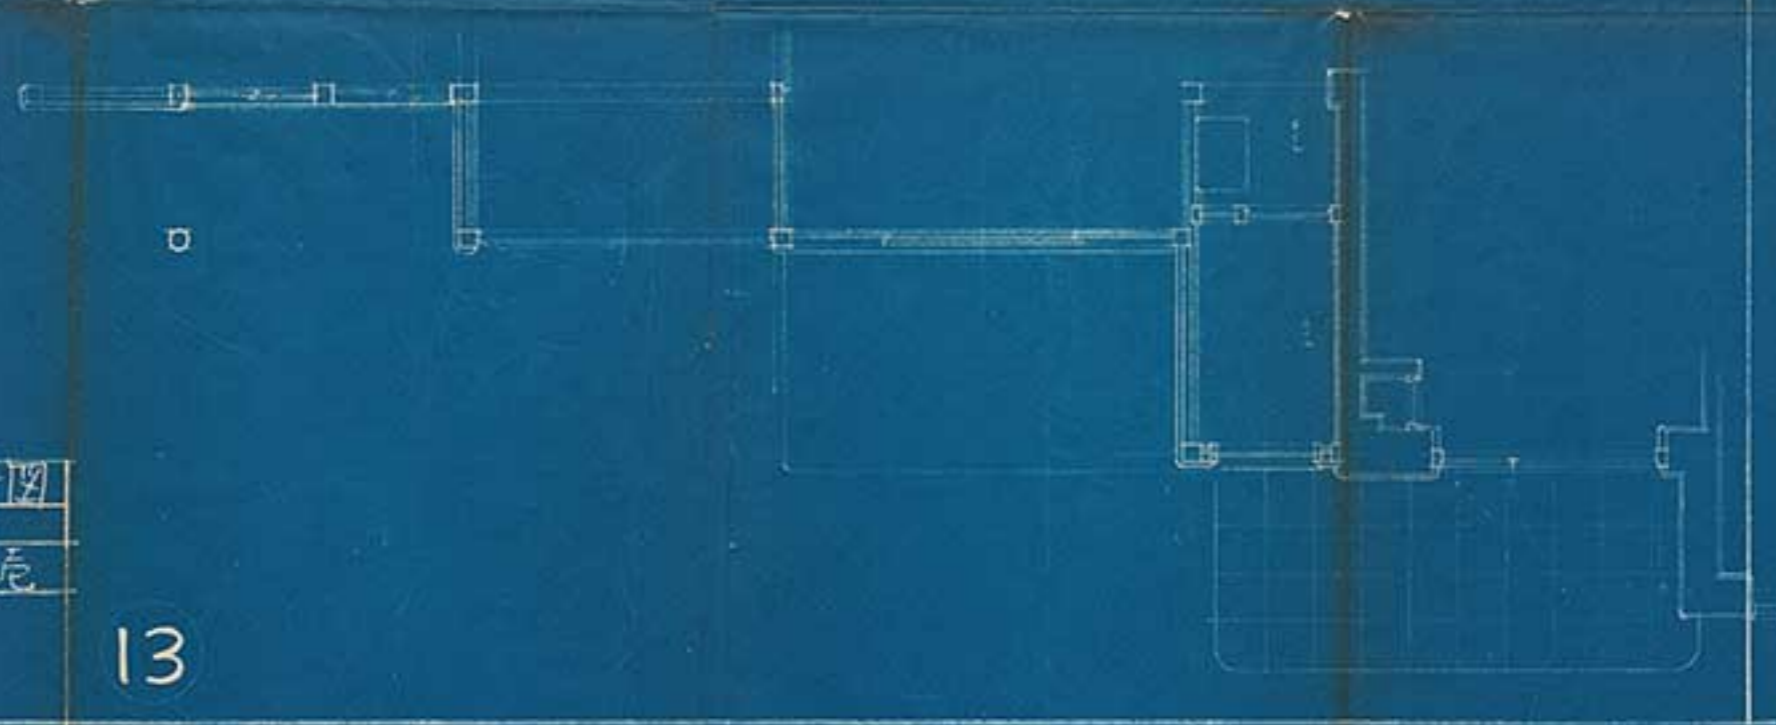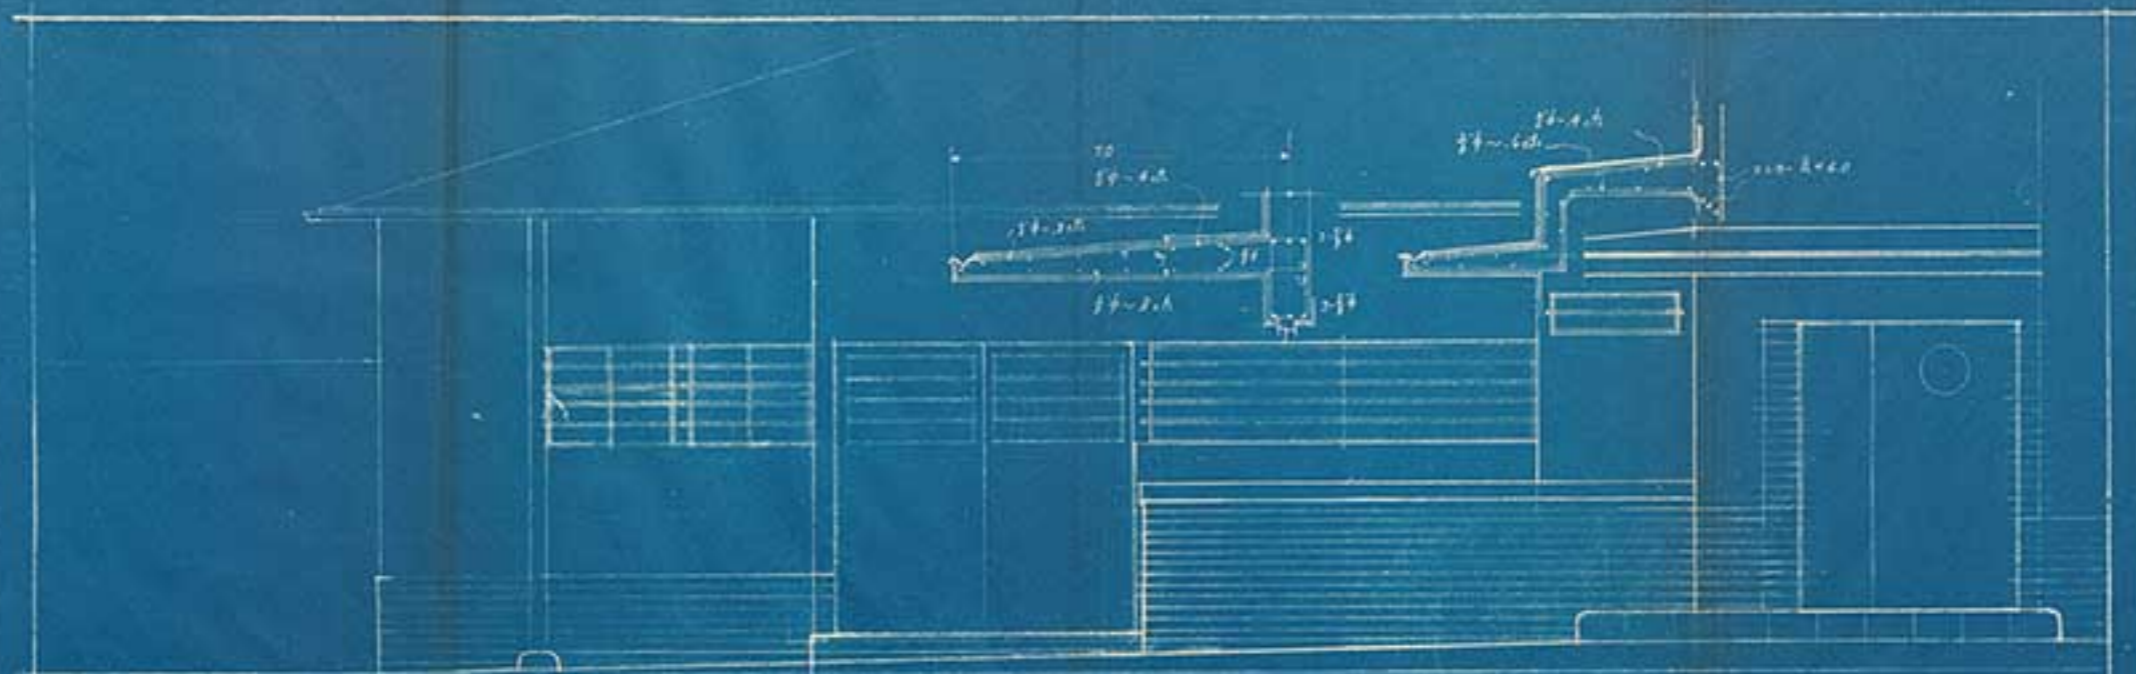

鶴見邸新築設計図  
言簡詳細  
縮尺十分之七

13







4階



5階



6階

2		4		20	
3		10		21	
3		11		22	
3		12		23	
3		13		24	
3		14		25	
3		15		26	
3		16		27	
3		17		28	
3		18		29	
3		19		30	

各柱間高・枕木間隔建築図



柱間・枕木間  
 1938.12.25 建築図

各柱間高・枕木間隔



備考  
 柱間・枕木間・各柱間高・枕木間隔  
 1938.12.25 建築図



鶴見邸新築設計圖  
 架下詳細圖  
 縮尺 1/50

