




形態設計「Parametric Architecture」

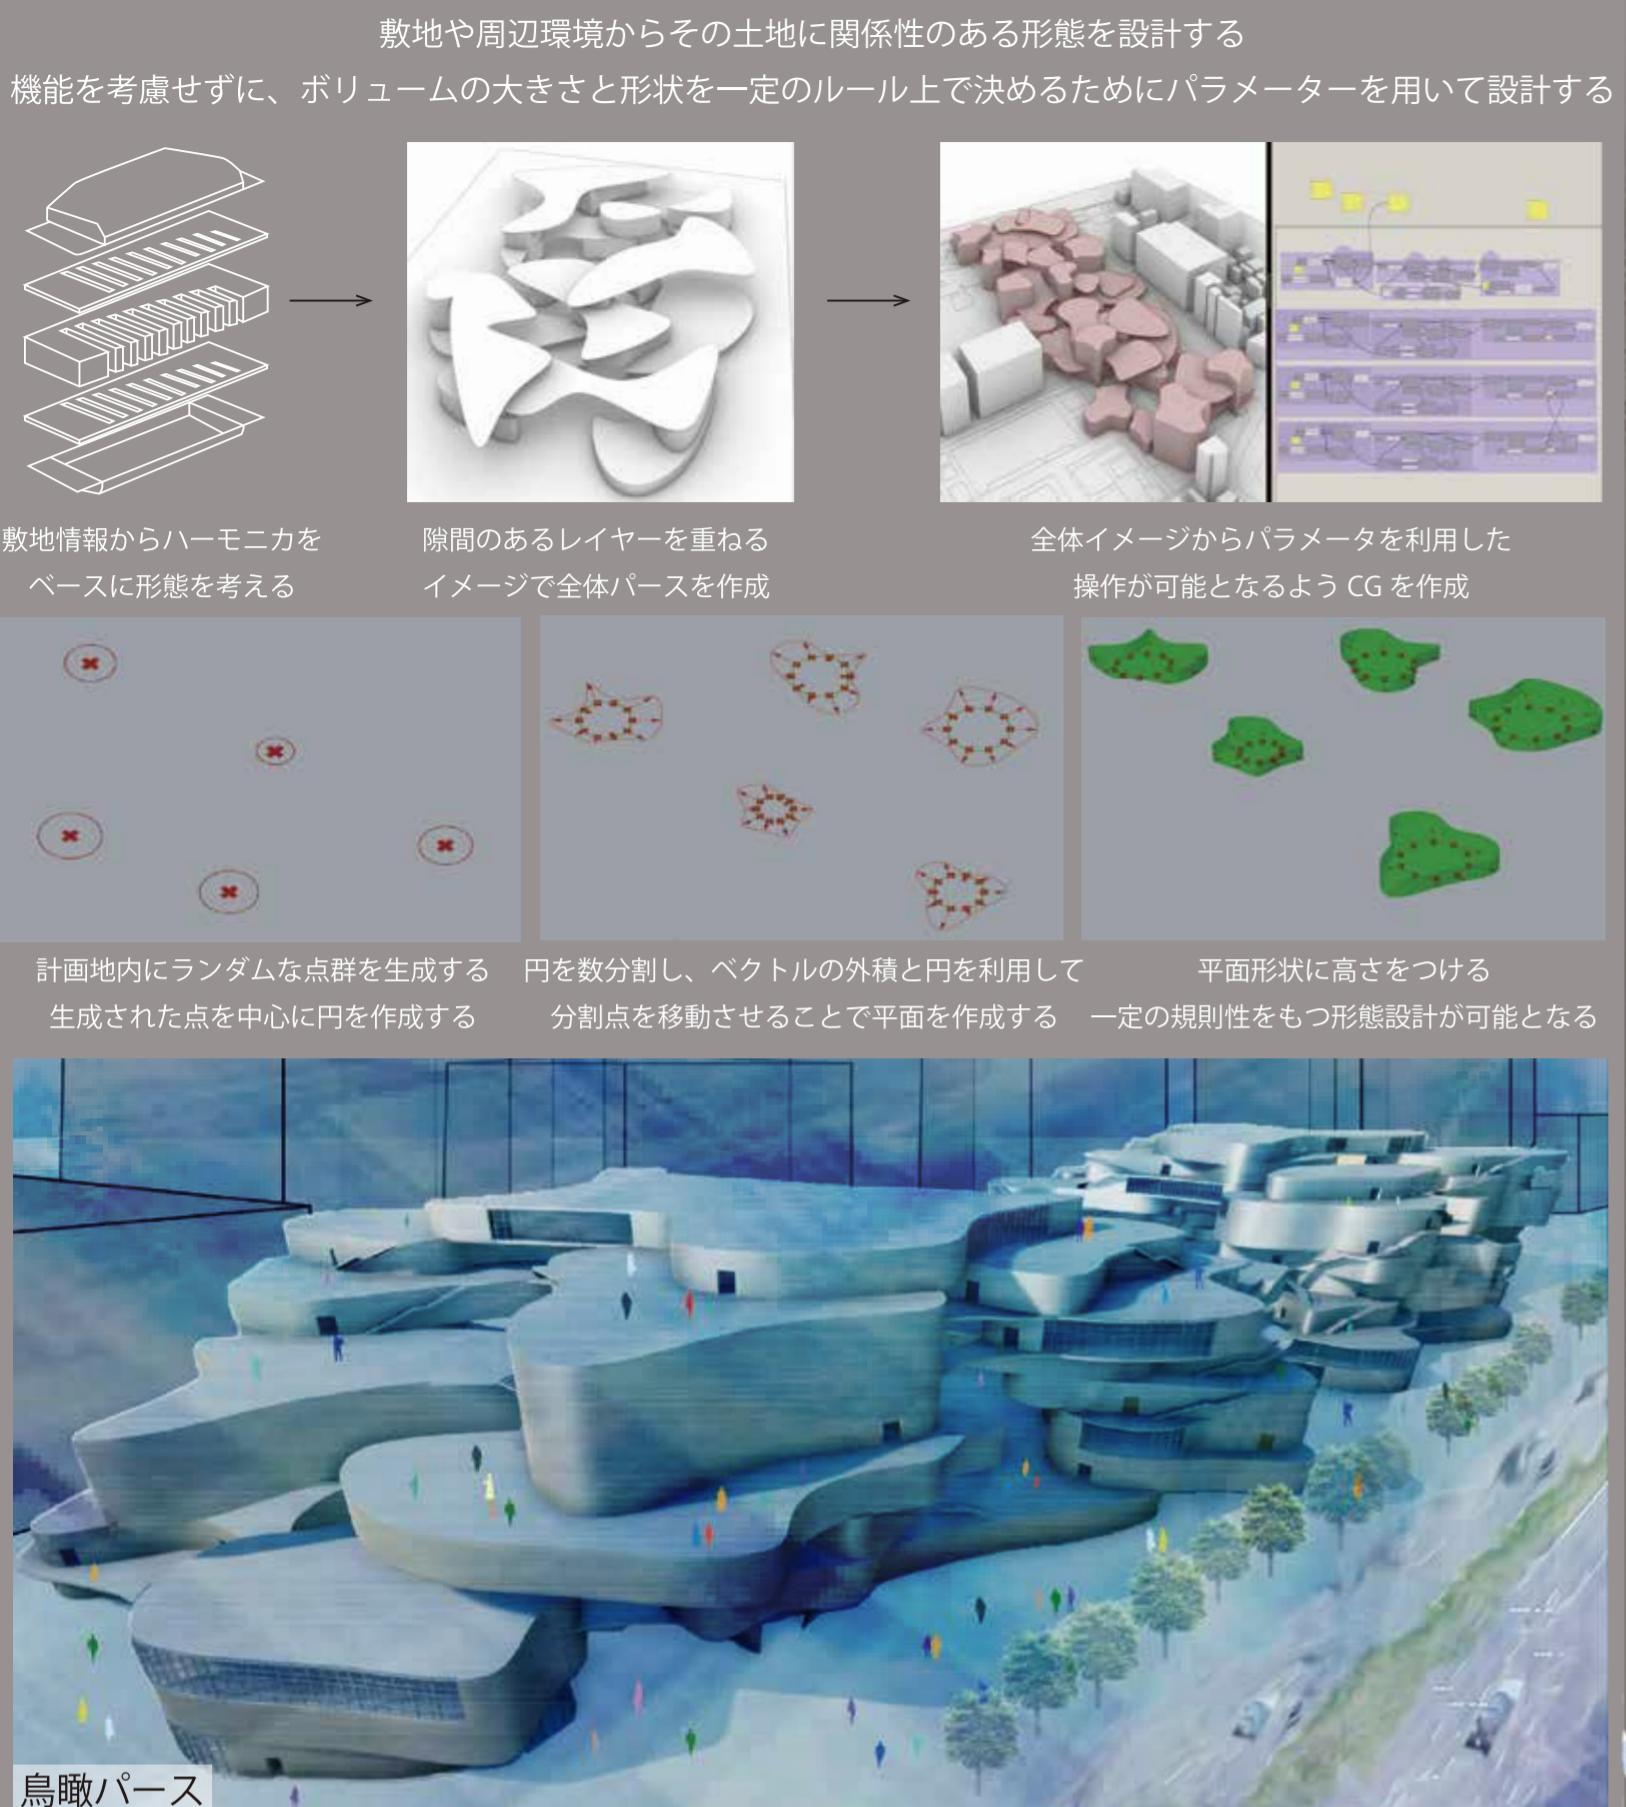

Parallel

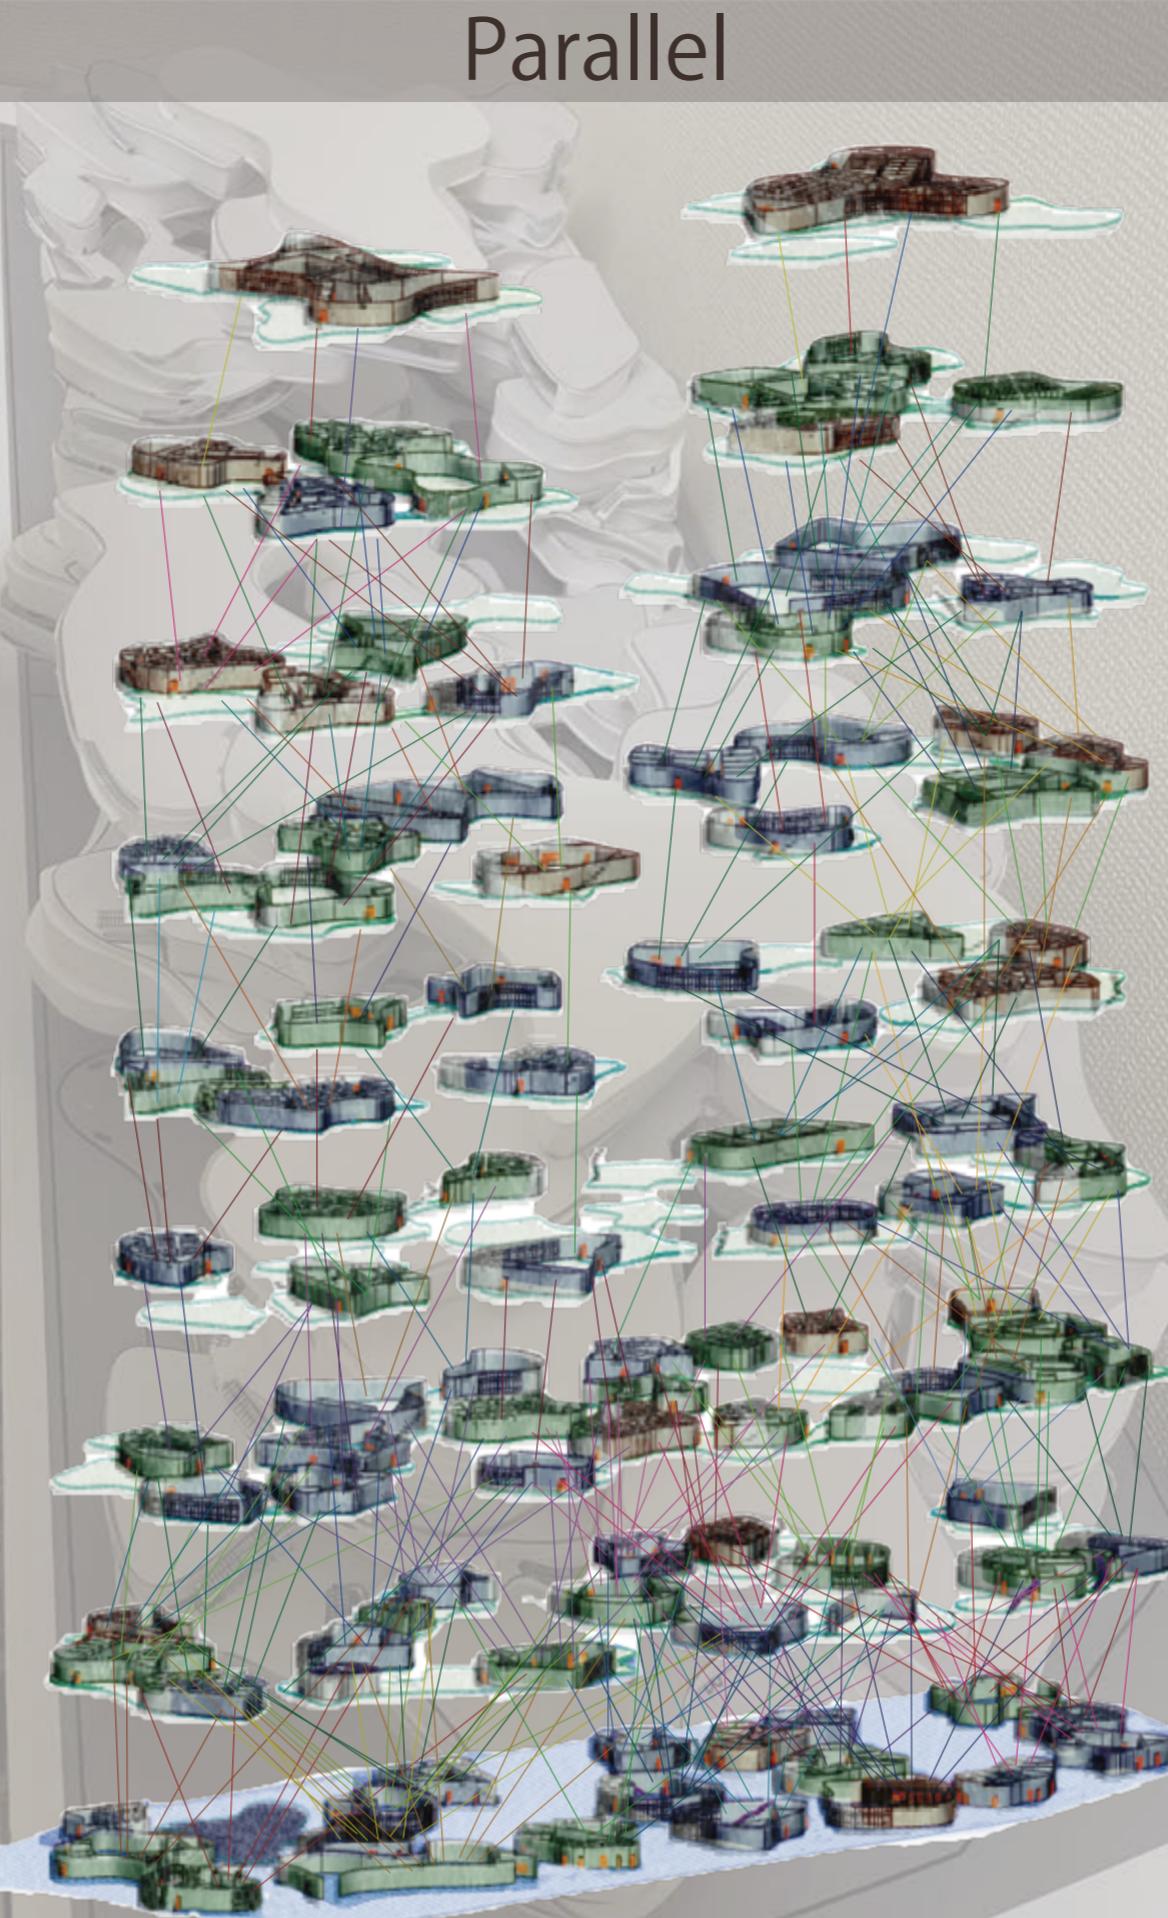

機能設計「Harmoica City」

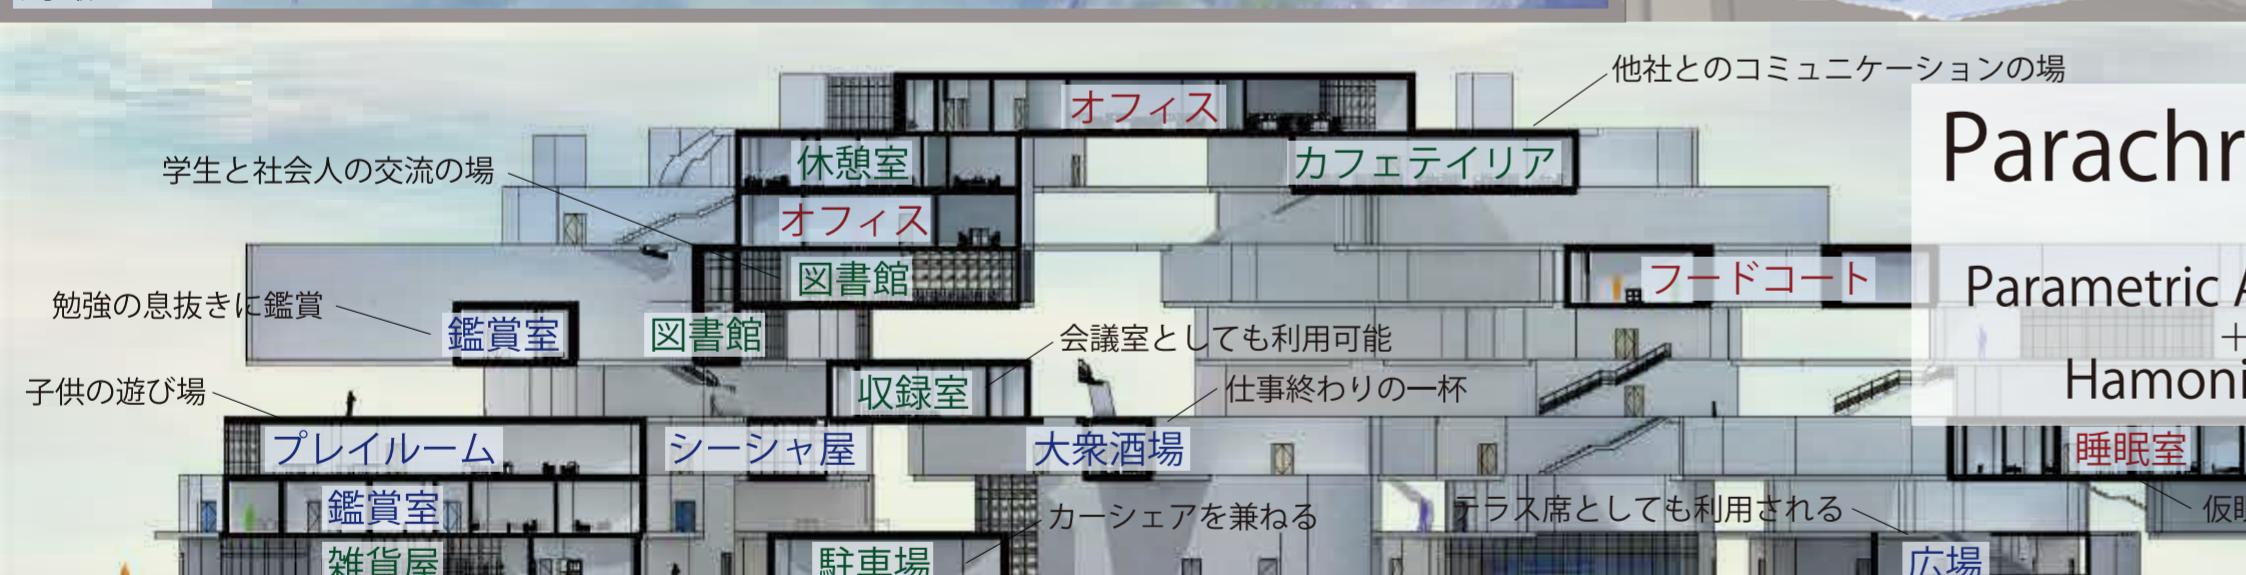


ParachroniCity

Parametric Architecture
+
Harmoica City




設計過程において、建築形態は特定の機能のために計画される。そのため、建築物の多くは単体で都市機能が完結する。

設計過程における形態と機能をフラットにすることで、一つの建築物で都市機能が完結せずに、複数の建築が接続した都市ができる期待することを期待する。

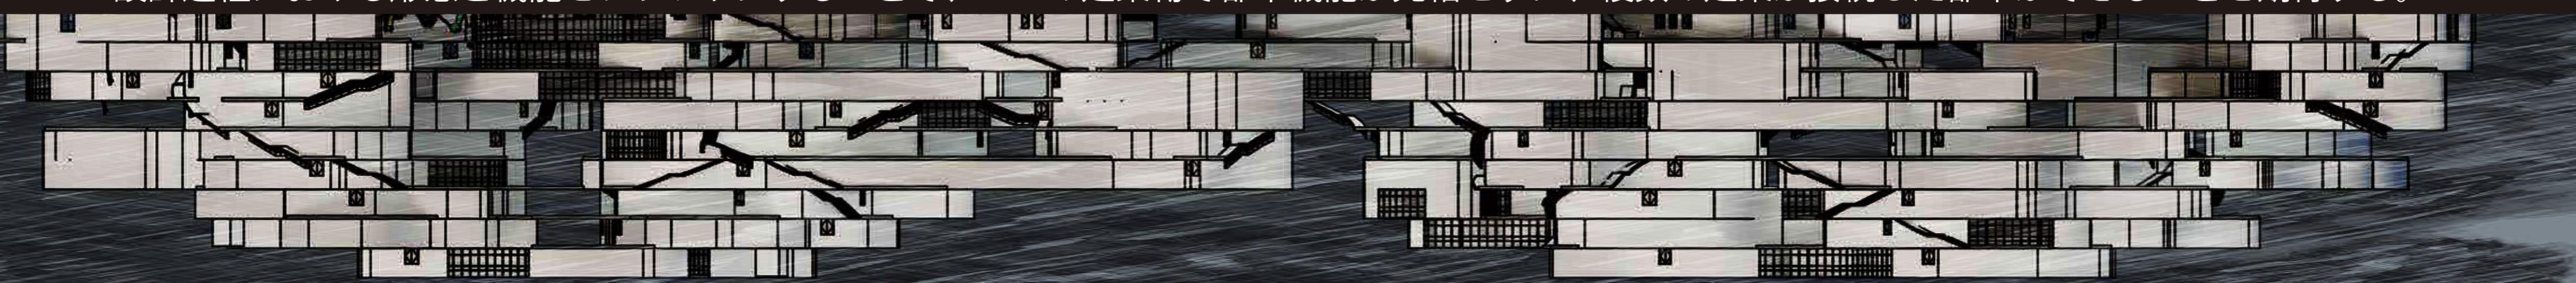

Synchronize 「ParachroniCity」

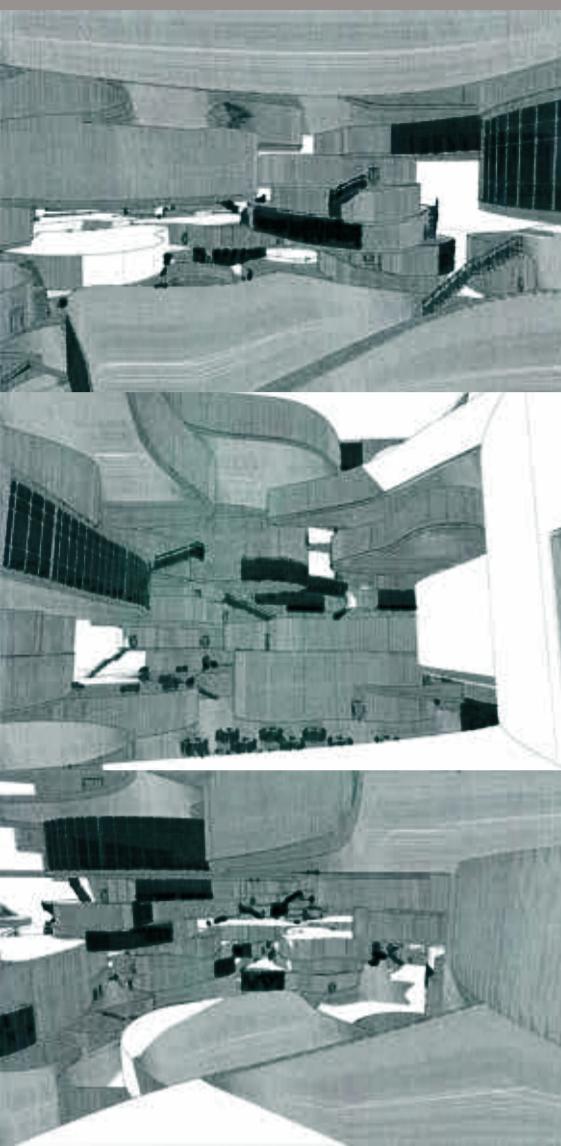

吉祥寺



かつて住みたい街ランキング1位を独占していた「吉祥寺」。しかし近年では、人気は衰え、普通の街になろうとしている。そんな中でも「ハモニカ横丁」は、昼間から賑わいを見せる飲み屋街となっている。横丁の魅力は、地元の人だけでなく、初めて訪れる人も巻き込み、他人同士が肩を組んで盛り上がると言った、人を繋ぐ力にある。本提案は、ハモニカ横丁をベースに街全体に、横丁のような人の繋がりによってできる賑わいを作り出すことを期待する。



ダイアグラム

生活の優先度を考えランク付けを行う
各機能の滞在時間と利用頻度予測から表を作成する
各機能の滞在時間とランクごとのレイヤー分けを行う

入浴	5~30	読書	15~120
料理	5~40	運動	30~180
洗濯	30~60	勉強	30~180
休憩	5~60	鑑賞	30~180
食事	10~60	遊び	60~240
買物	10~60	睡眠	180~480
掃除	5~60	仕事	360~

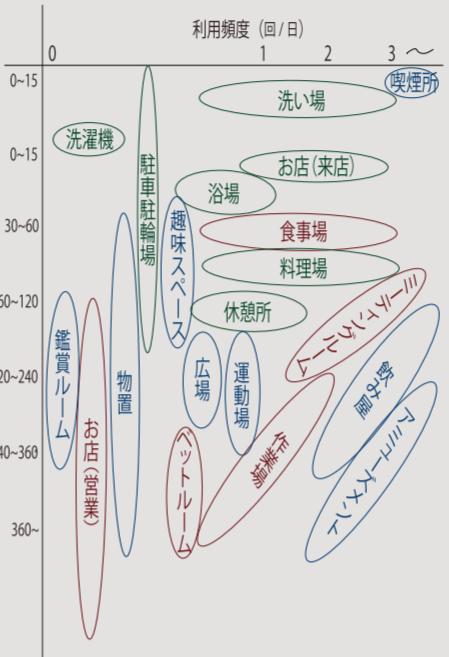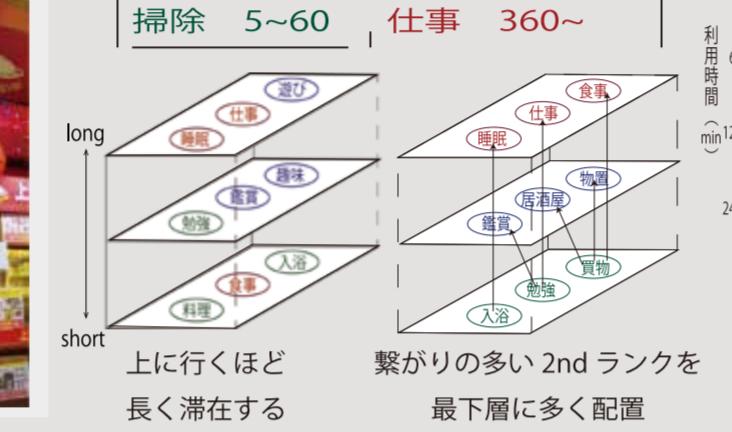

機能の接続


細分化された機能は
それが結びつき
補うことで生活を豊かにする

1st

オフィス
宿泊室
会議室
食事室
フードコート
睡眠室
PC室
仕事室
プレゼン室
レストラン

2nd

スーパー
ミーティングルーム
販売所
料理室
本屋
雑貨屋
サイクルステーション
図書館
リハビリルーム
保育所
小規模学校
塾
カフェテリア
控室
浴場
鮮度店
公演室
入浴室
更衣室
読書室
収録室
ランドリー
勉強室
学童
介護室
美容室
高級料理店

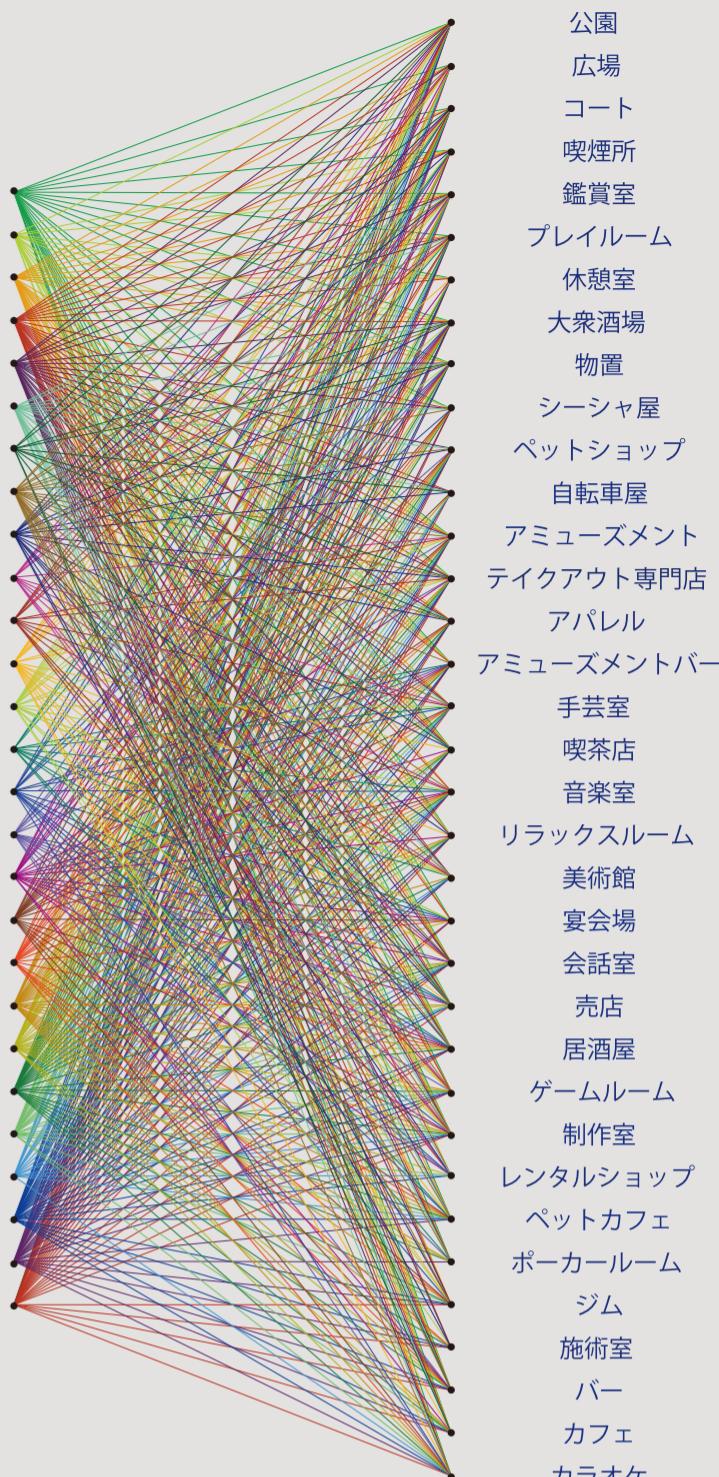


本提案では、2nd
ランクの機能を中心にして、都市空間が広がる

ストーリー

「Work story」では、働く人が買い物や読書、飲食などの都市体験を行い上へ登る。建築物全体を接続せずに平面上での中間部分を余白にすることで、それぞれの「story」「Stay story」では、滞在する人が料理や洗濯、趣味などの都市体験を行い上へ登る。における、利用者を絞ることが可能となる。それによって、観光客同士や同じ職場の人「Scramble zone」では、働く人と滞在する人以外にも地域の人や観光客が、食事やなど、より関係性の強い人を集めることで、会話が生まれると同時に、周囲を巻き込んで賑わいを作ることを期待する。

ツインタワー型

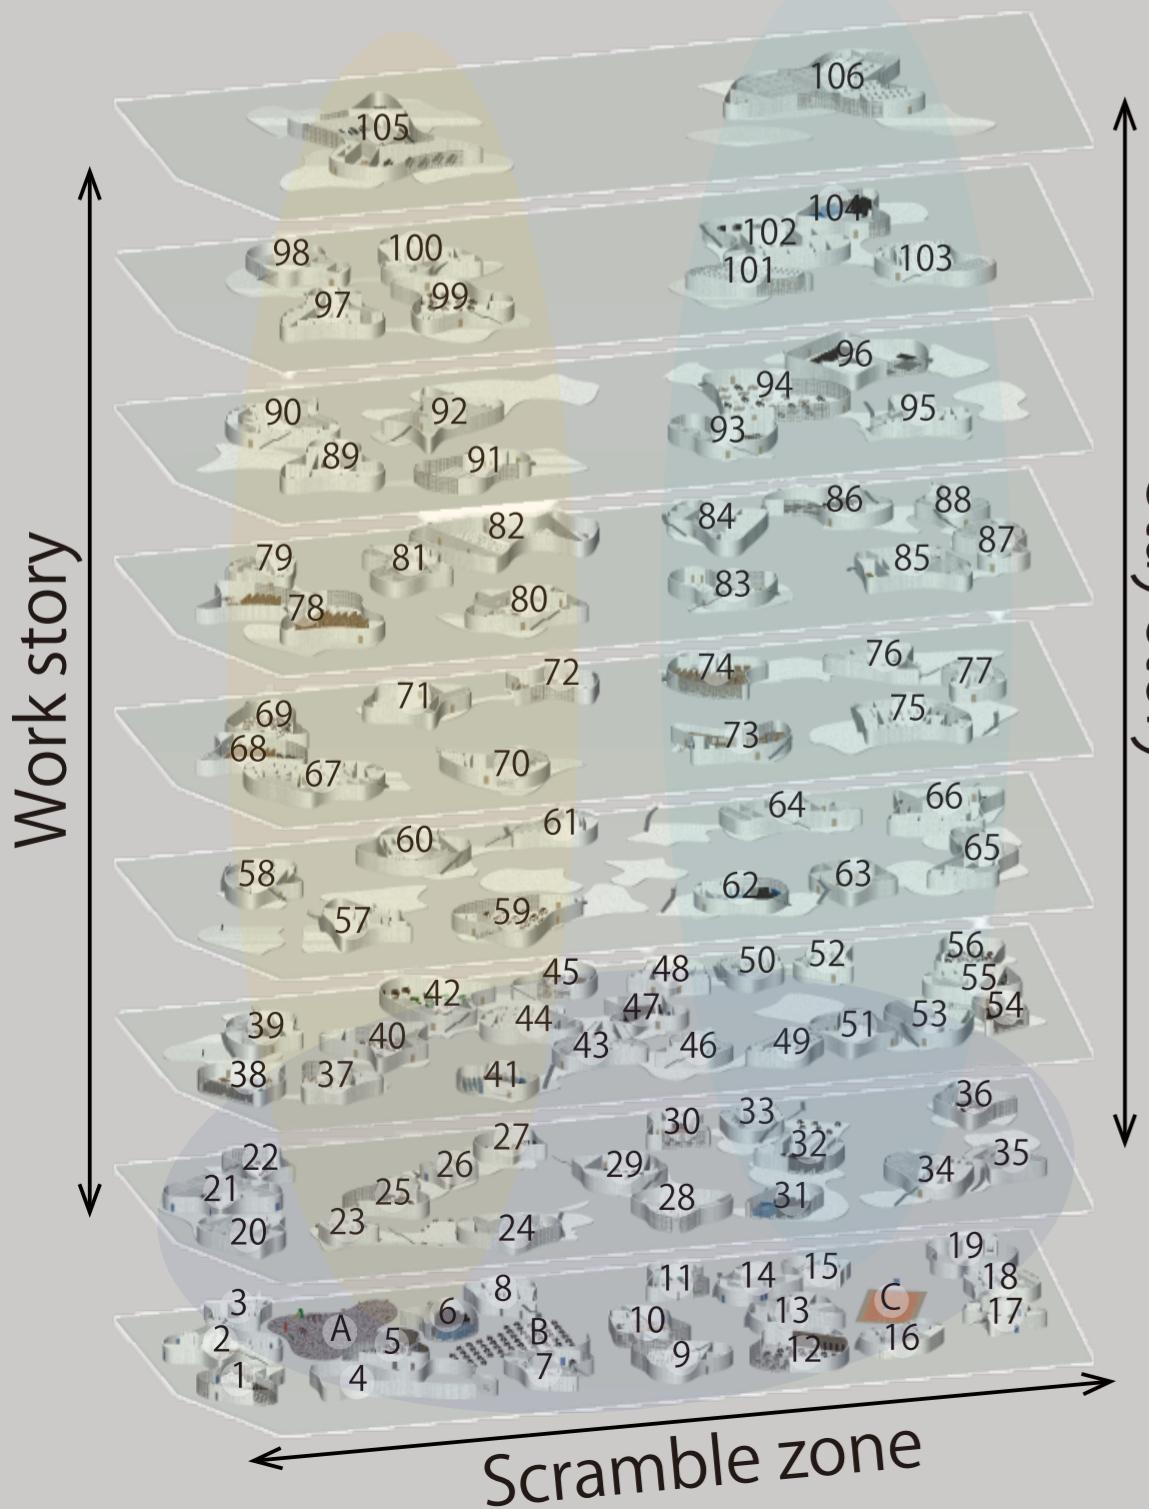

9F	105. オフィス 106. 宿泊室
8F	97. 休憩室 98. プrezen室 99. 食堂 100. 会議室 101. PC室 102. 料理室 103. 入浴室 104. 洗濯室+物置
7F	89. オフィス 90. 睡眠室 91. 売店 92. 浴場 93. 高級料理店 94. 会話室 95. 鑑賞室 96. 美術館
6F	78. 図書館 79. リラックスルーム 80. フードコート 81. 控室 82. 宴会場 83. ペットカフェ 84. 工作室 85. 学童 86. 美術館 87. PC室 88. 睡眠室
5F	67. 鑑賞室 68. 図書館 69. カフェ 70. カラオケ 71. 美容室 72. 広場(ホワイエ) 73. ペットショップ 74. レンタルショップ 75. 睡眠室 76. 料理室 77. 仕事室
4F	57. 収録室 58. リラックスルーム 59. ポーカールーム 60. 塾 61. 勉強室 62. 物置+トイレ 63. 趣味スペース 64. 公演室 65. 小規模学校 66. 音楽室
3F	37. プレイルーム 38. 保育所 39. シーシャ屋 40. 大衆酒場 41. 物置 42. アミューズメントバー 43. 睡眠室 44. 勉強室 45. 手芸室 46. 更衣室+物置 47. 本屋 48. ゲームルーム 49. 入浴室 50. ミーティングルーム 51. ジム 52. 仕事室 53. リハビリルーム 54. 販売所 55. 料理室 56. 食事室
2F	20. 鑑賞室 21. 料理室 22. 食事室 23. 学習室 24. 古着屋 25. 展示室 26. トイレ 27. 制作室 28. アパレル 29. 鮮度店+食事スペース 30. バー 31. 物置+ランドリー 32. 読書室 33. 会議室 34. 介護室 35. 施術室 36. 自転車屋
1F	1. 雑貨屋 2. スーパー 3. 喫煙所+トイレ 4. 駐車場 5. カフェ 6. 物置 7. 調理場 8. テイクアウト専門店 9. アパレル 10. 喫茶店 11. アミューズメント(ビリヤード) 12. レストラン 13. 料理室(カウンター付き) 14. 会議室 15. 喫煙所+トイレ 16. 鑑賞室 17. フードコート(居酒屋) 18. カラオケ 19. 駐輪場+サイクルステーション A. 公園 B. 広場 C. コート

