

都市の故郷

01. 故郷性の喪失

都市部の働く世代は、職場でのコミュニティに満足し住む街や働く街、人への関心が薄い。現代人は土地を単に「働くために住む場所」、「働く場所」として扱うことが増え、その場所で生活しているという意識が希薄になっている。

このような、帰りに懐かしさや愛着を感じるような故郷性や地域性の喪失は、今後さらに場所と建築、場所と人、人と人を分離していくのではないかと。

02. 故郷観の共有から生れる働き方、住まい方

「帰る場所」「帰りたい場所」に人それぞれの記憶や体験、人間関係や土地とのかかわりなどが絡み合って生まれる情緒がある。その情緒に触れたとき、人はそこが生れた土地でなくても、初めて訪れた場所でも、懐かしさや愛着を感じる。これを「故郷性」と定義し活用することで、都市の均質化による地域性の喪失やコミュニティの断絶、目的なく居られない公共空間の脱却を目指す。




また、人の故郷観は十人十色である。地方出身者、都会生まれ都会育ちの人など、様々な人が集まる都市部でできる故郷観の共有方法や計画敷地である上本町をフィルターとして各自の故郷を感じられる住まい方、働き方を提案する。



04. 分断された街の接続体



働くために特化した都市型建築には地域性、故郷性が欠ける。生れた土地ではないにしろ、土地を知り、愛着を持って生活することは故郷性の復活には欠かせない。上本町で現在忘れ去られた故郷性、かつて存在した故郷性の要素を街のポテンシャルとして再構築し、表と裏の境界に接続体としての建築を提案する。

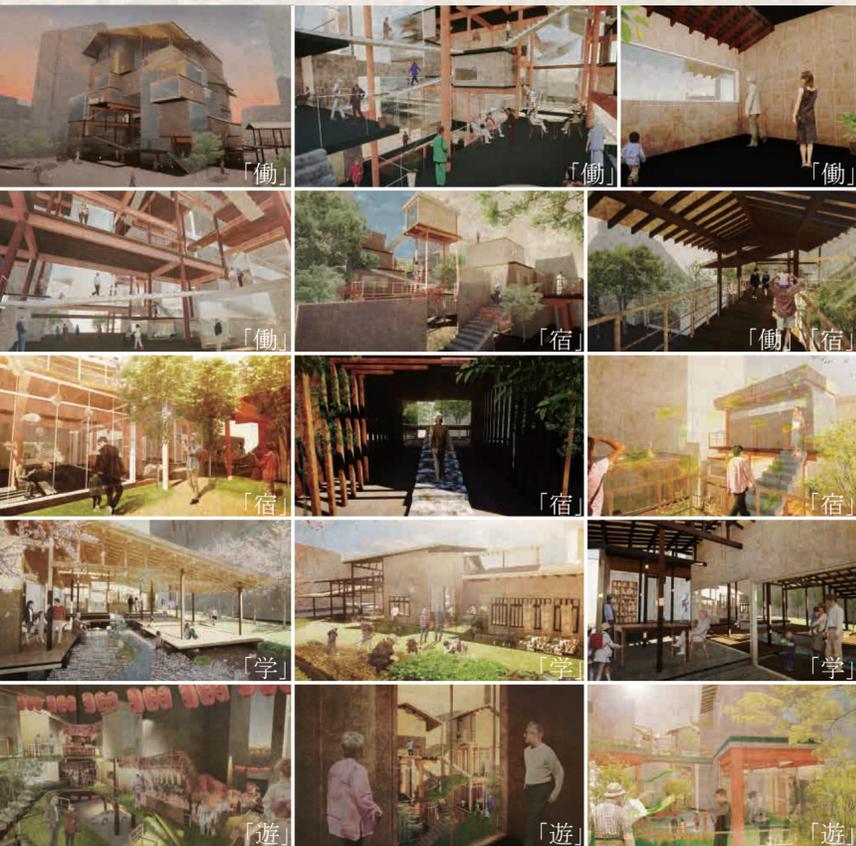

03. 大阪上本町の現状

上本町が古くから持つ文化的側面や、上町台地が織りなす風景の移ろいなどは主に寄り道動線の地域に見られるが、働く世代と思われる人々はほとんどが人通りの多い「消費の道」しか利用しておらず、土地の地域性に無頓着といえる。



目的を持った直線的な動線：通勤・通学など
無目的で乱雑な動線：散歩・遊び・井戸端会議など

上本町でも、「裏側」には故郷性が残るものの、そこに働く世代や外部の人々の姿は見かけられない。表と裏の境界には高層ビルが立ち並び、その関係は断絶しており、ますます働く世代は職場でのコミュニティに満足して、住む街や働く街、人とのかかわりは希薄になっている。



05. 故郷の解体と再構築

約 50 人にアンケートを実施し、故郷性のある空間のイメージを調査。アンケートからは道・商店街・神社仏閣・駅・学校・自然・絵画・風景・匂い・地元の飲食店・路地・掃き道・公園など様々な回答が得られた。得られた回答や、リサーチからわかった故郷性のある空間をさらに要素ごとに分解して、上本町なりに再構築していくことにより、他人と共有可能な新たな故郷性が生まれる。



故郷性要素の組み合わせ方


上本町の街並み(レイヤー)に倣う6パターン

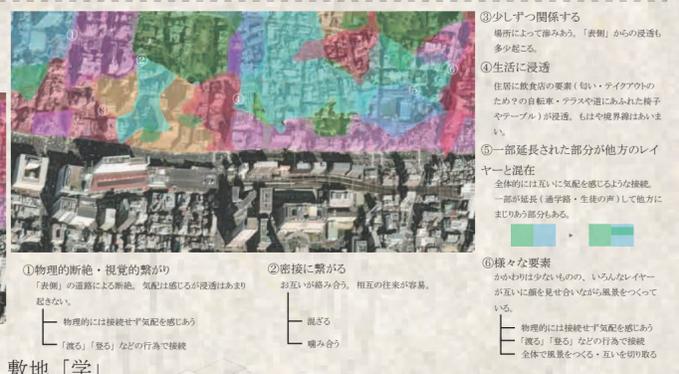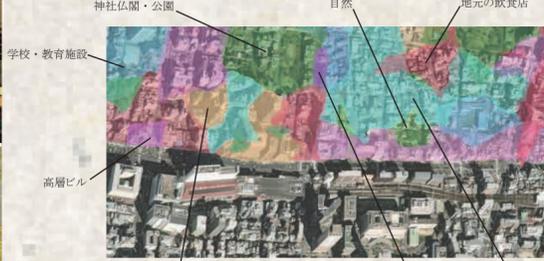


「帰る場所」「帰りたい場所」に向かう掃き道、人は故郷性を感じやすい。各ボリュームをアンケートから得た要素でつくり、機能を与える。そこから、またはそこへの掃き道に様々な故郷性が見出されて、それらの交差点に故郷性と空間が共有できる共用部を設けた。



本敷地は 1F はカフェやレストランとして地域に開きつつ、表裏を結ぶ道として、上階は外部から来た人向けに裏への参道的宿泊施設としつつも、地域住民や働く世代の人々と動線が交わり、観光案内や売店での立ち話、各飲食店の一体となったアラスでつながった空間で過ごすなど、コミュニケーションがとれる。

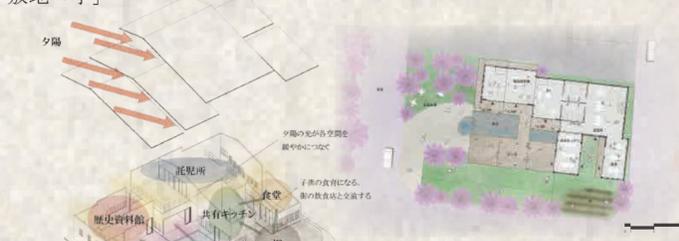


託児所、歴史資料館、共有キッチン、食堂、畑などの各機能を、故郷性要素が緩やかにつなぐ

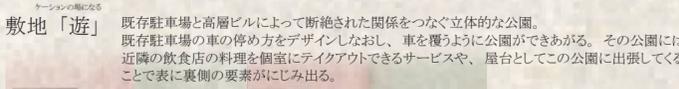

既存駐車場と高層ビルによって断絶された関係をつなぐ立体的な公園。既存駐車場の車の止め方をデザインしなおし、車を覆うように公園ができあがる。その公園には、近隣の飲食店の料理を個室にテイクアウトできるサービスや、屋台としてこの公園に出張してくることで表に裏側の要素がにじみ出る。



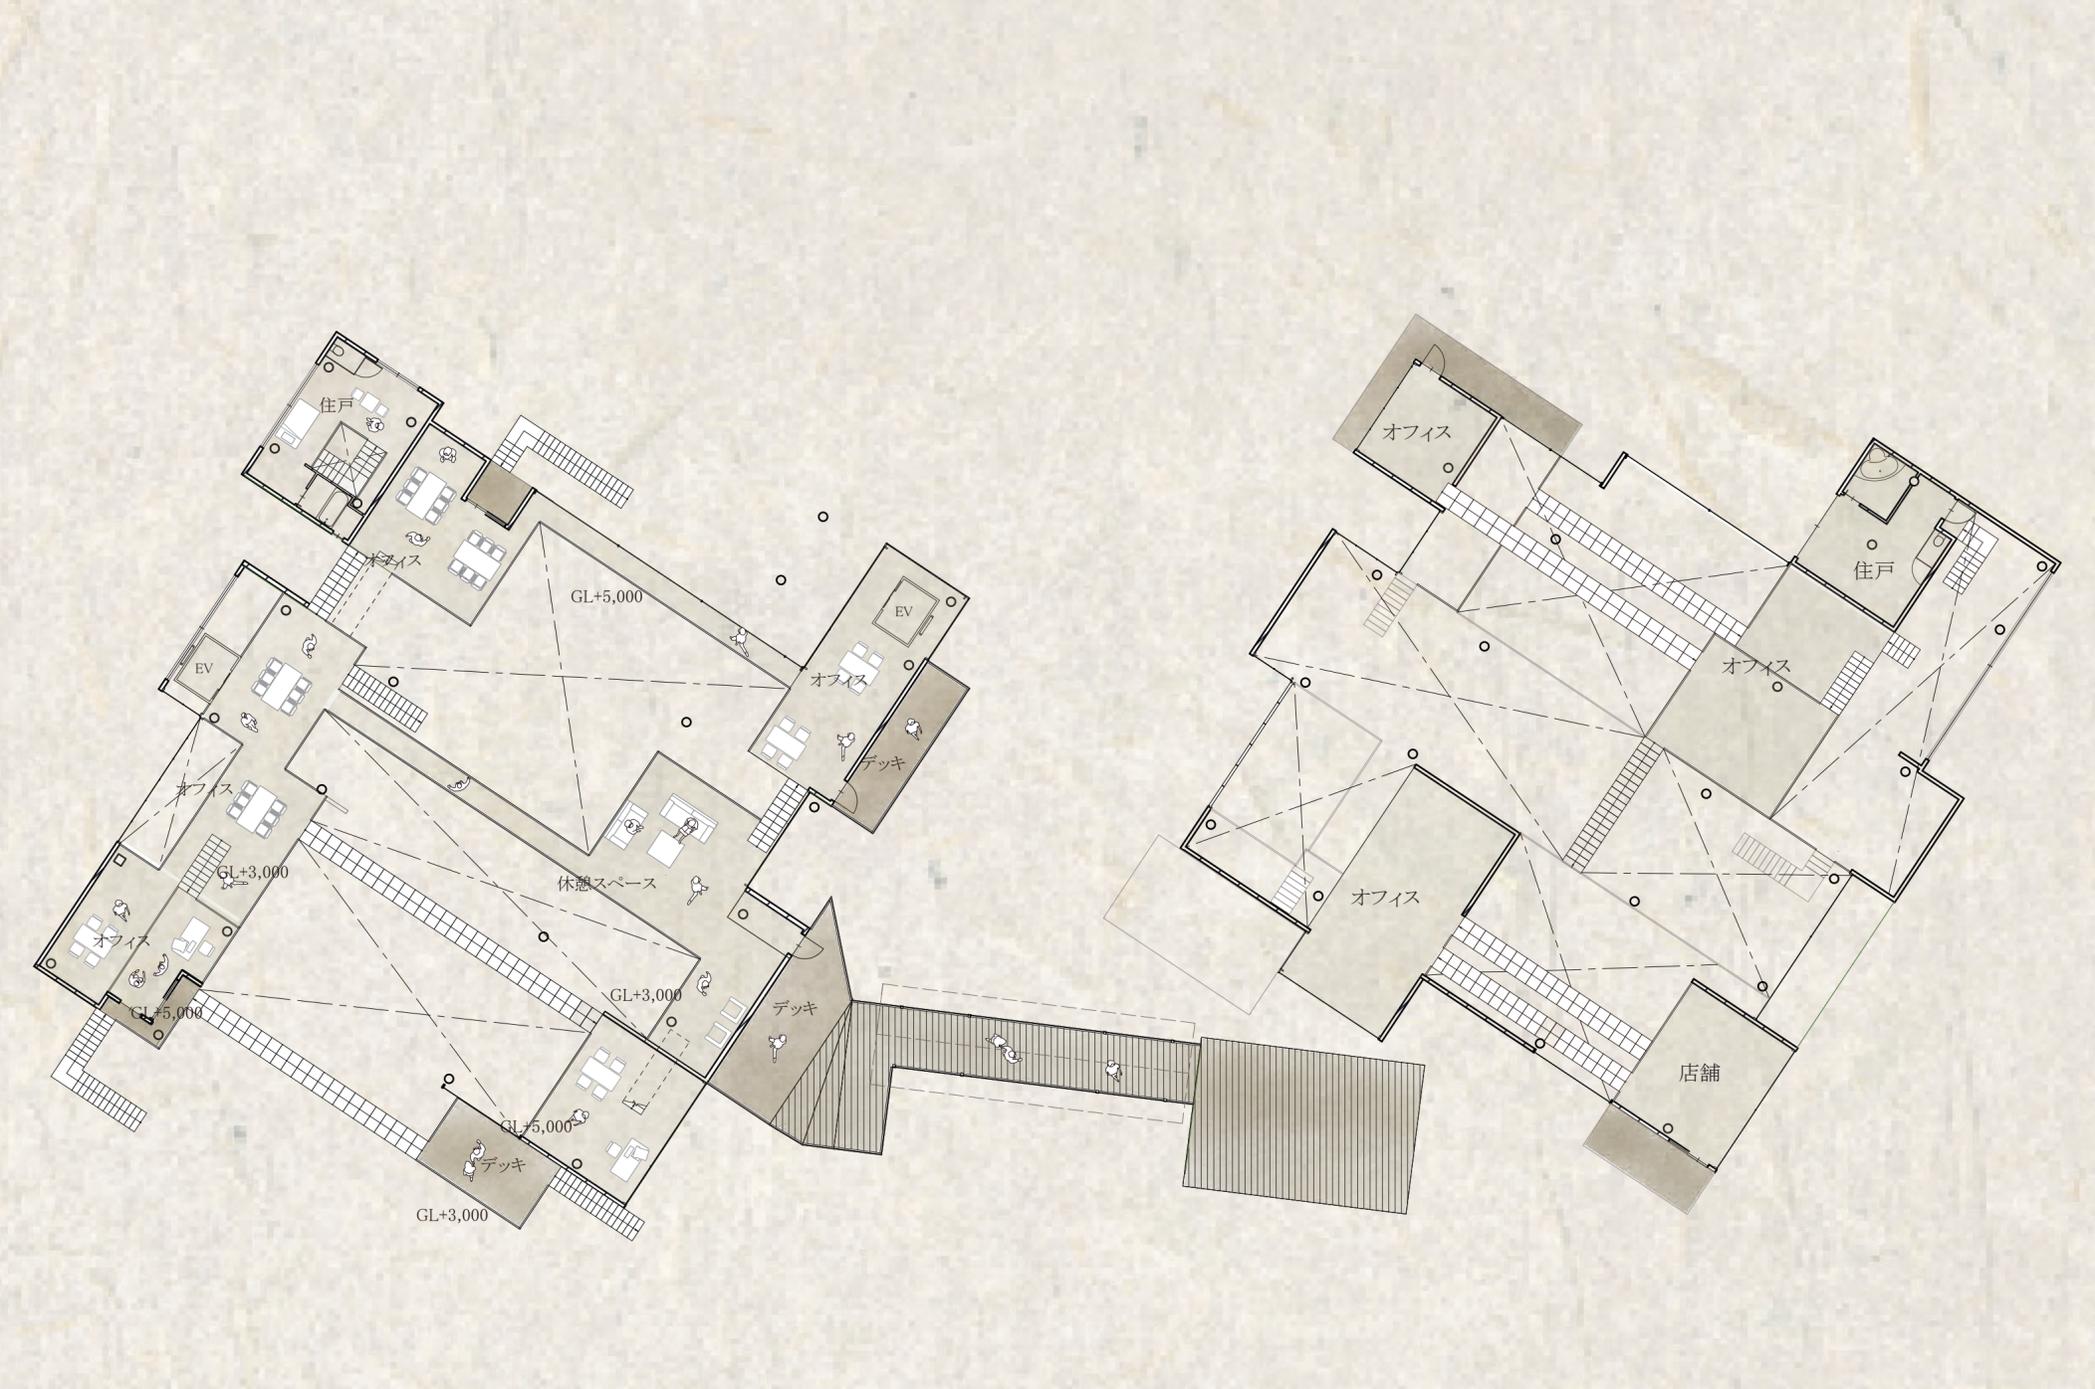

敷地「働」 GL+3,000-5,000 平面図 1:200

敷地「働」 GL+12,000-14,000 平面図 1:200




敷地「宿」 1F 平面図 1:200



敷地「宿」 2F 平面図 1:200

敷地「宿」 3F 平面図 1:200

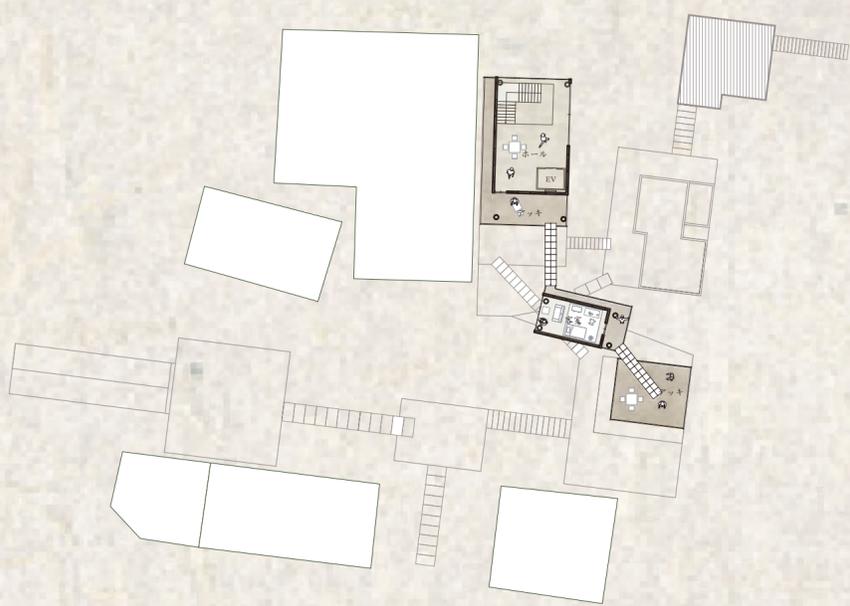

敷地「宿」 4F 平面図 1:200





敷地「学」 1F 平面図



敷地「学」 断面図 1:100



敷地「遊」 断面図




敷地「遊」1F 平面図



敷地「遊」2F 平面図



敷地「遊」3F 平面図

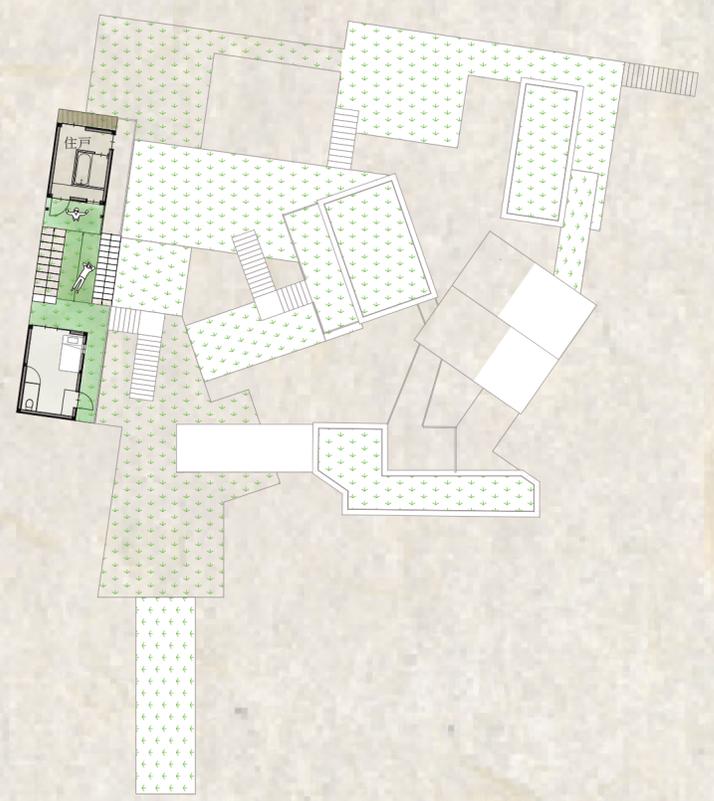

敷地「遊」4F 平面図



敷地「働」「宿」模型写真