




東京中央電信局

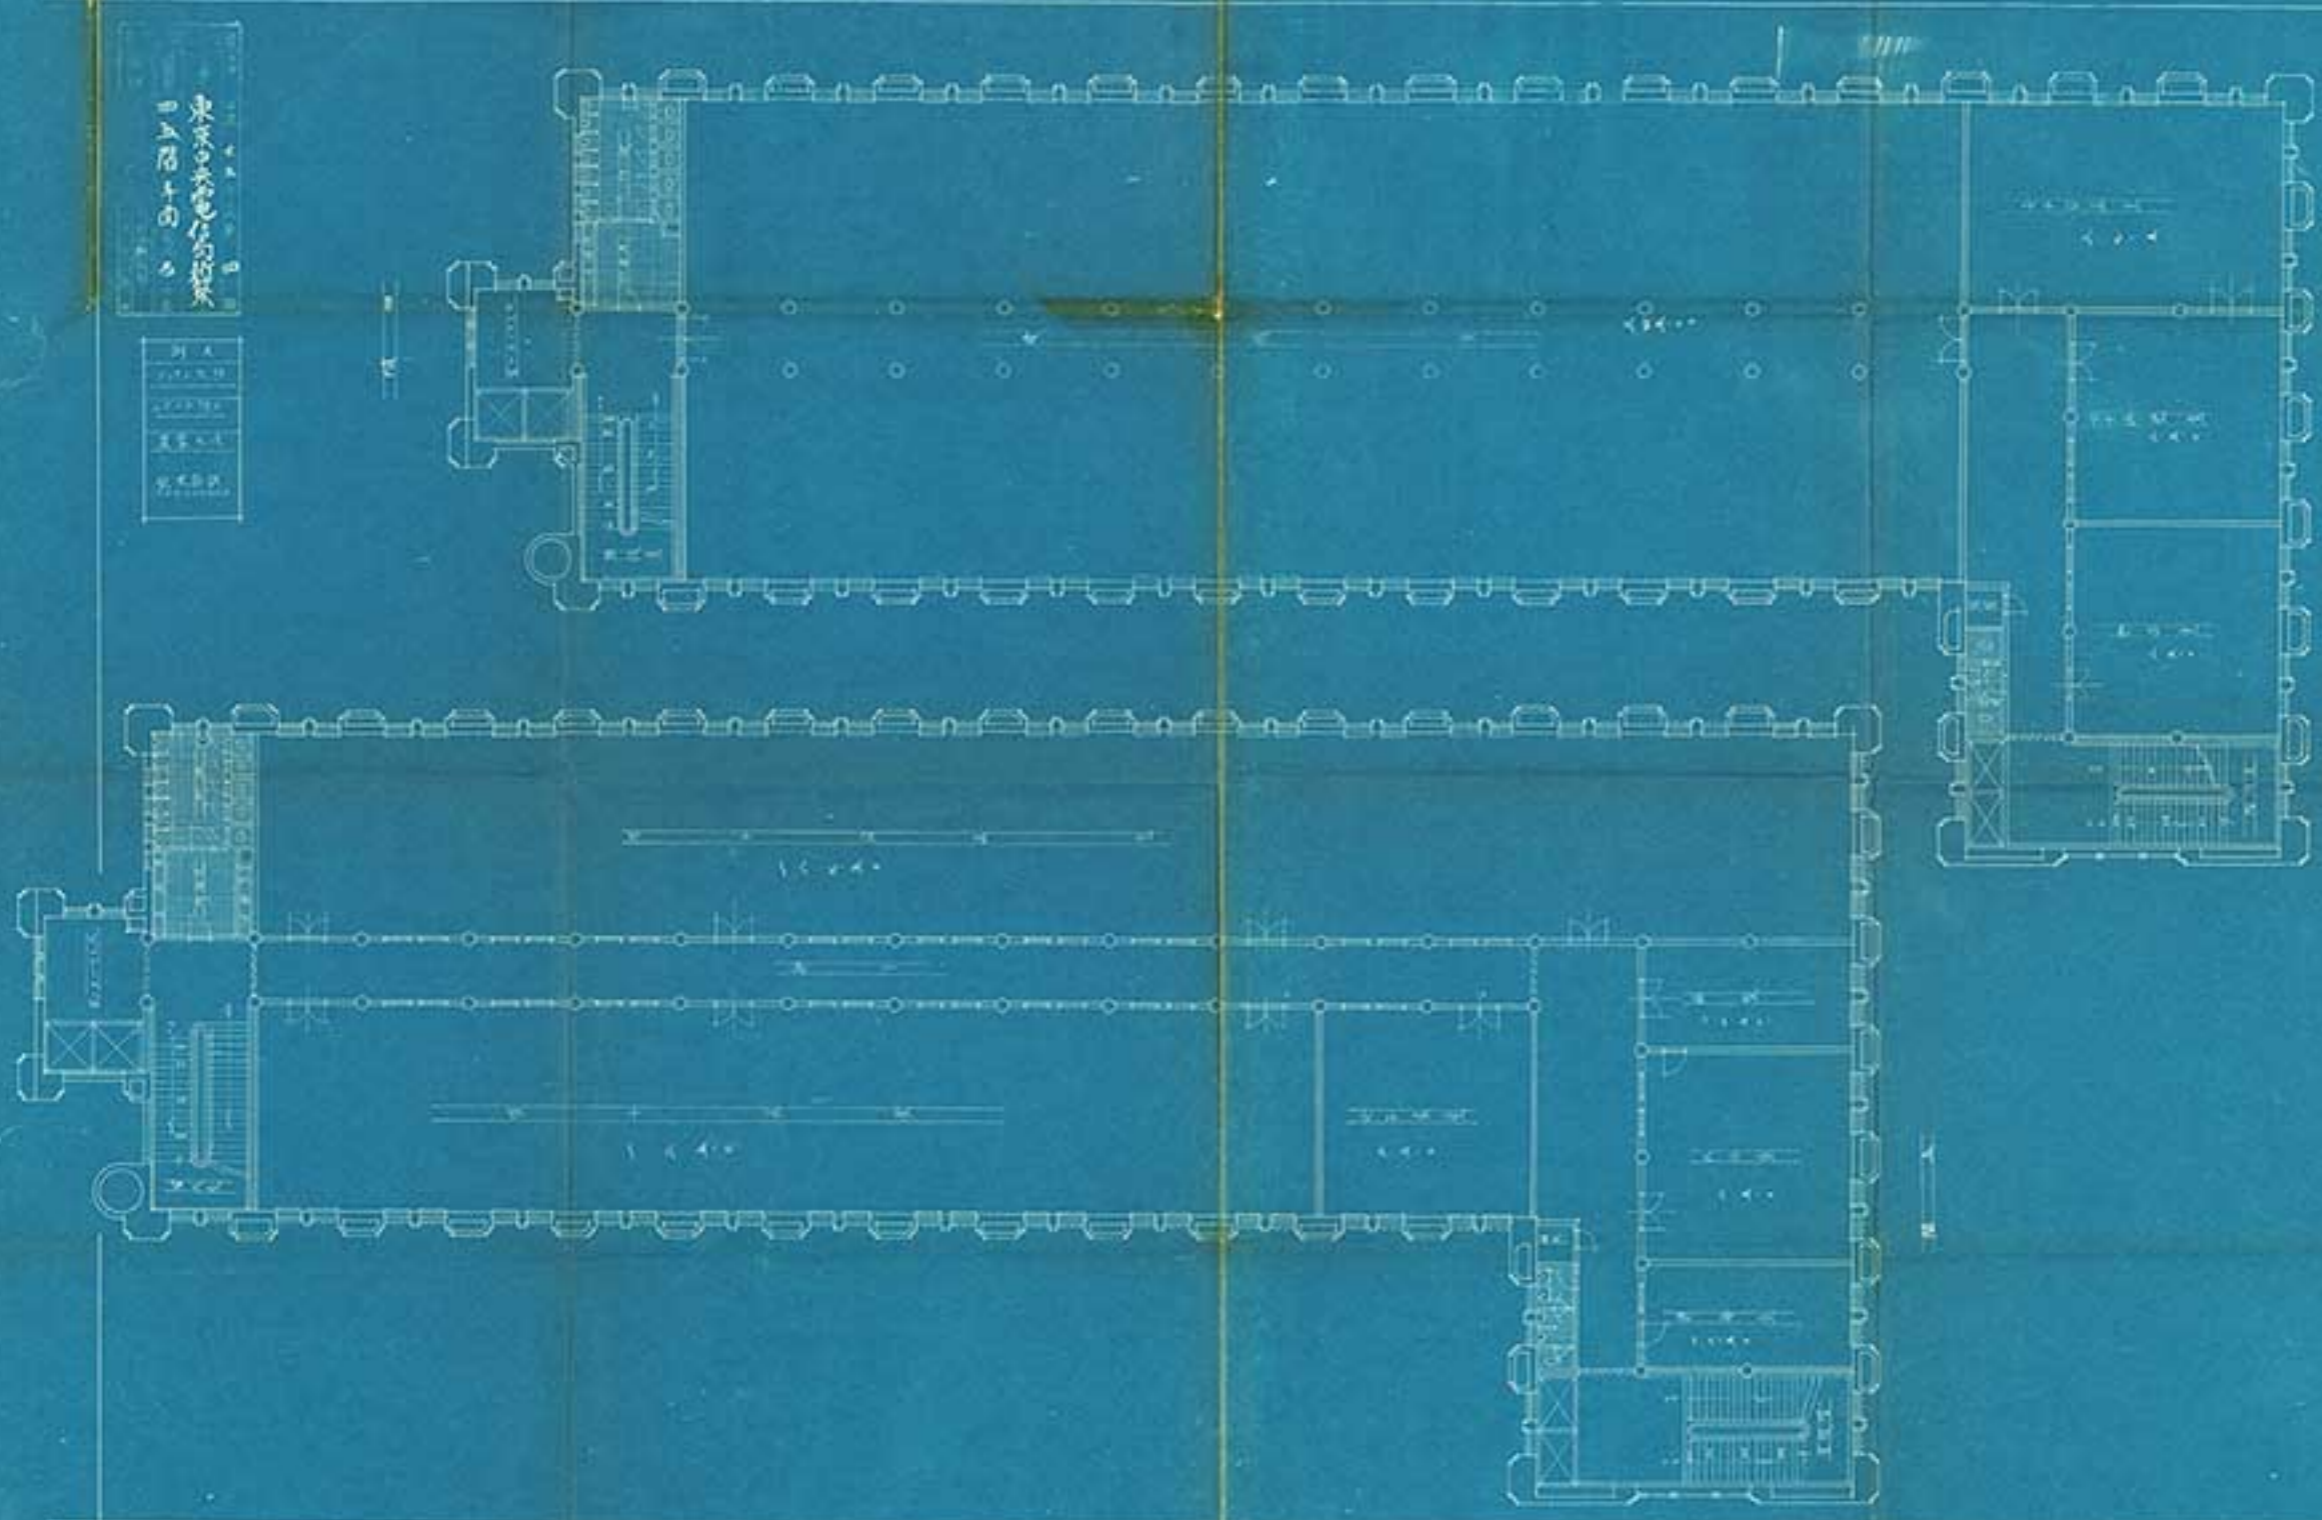


東京中央電信局図面_002

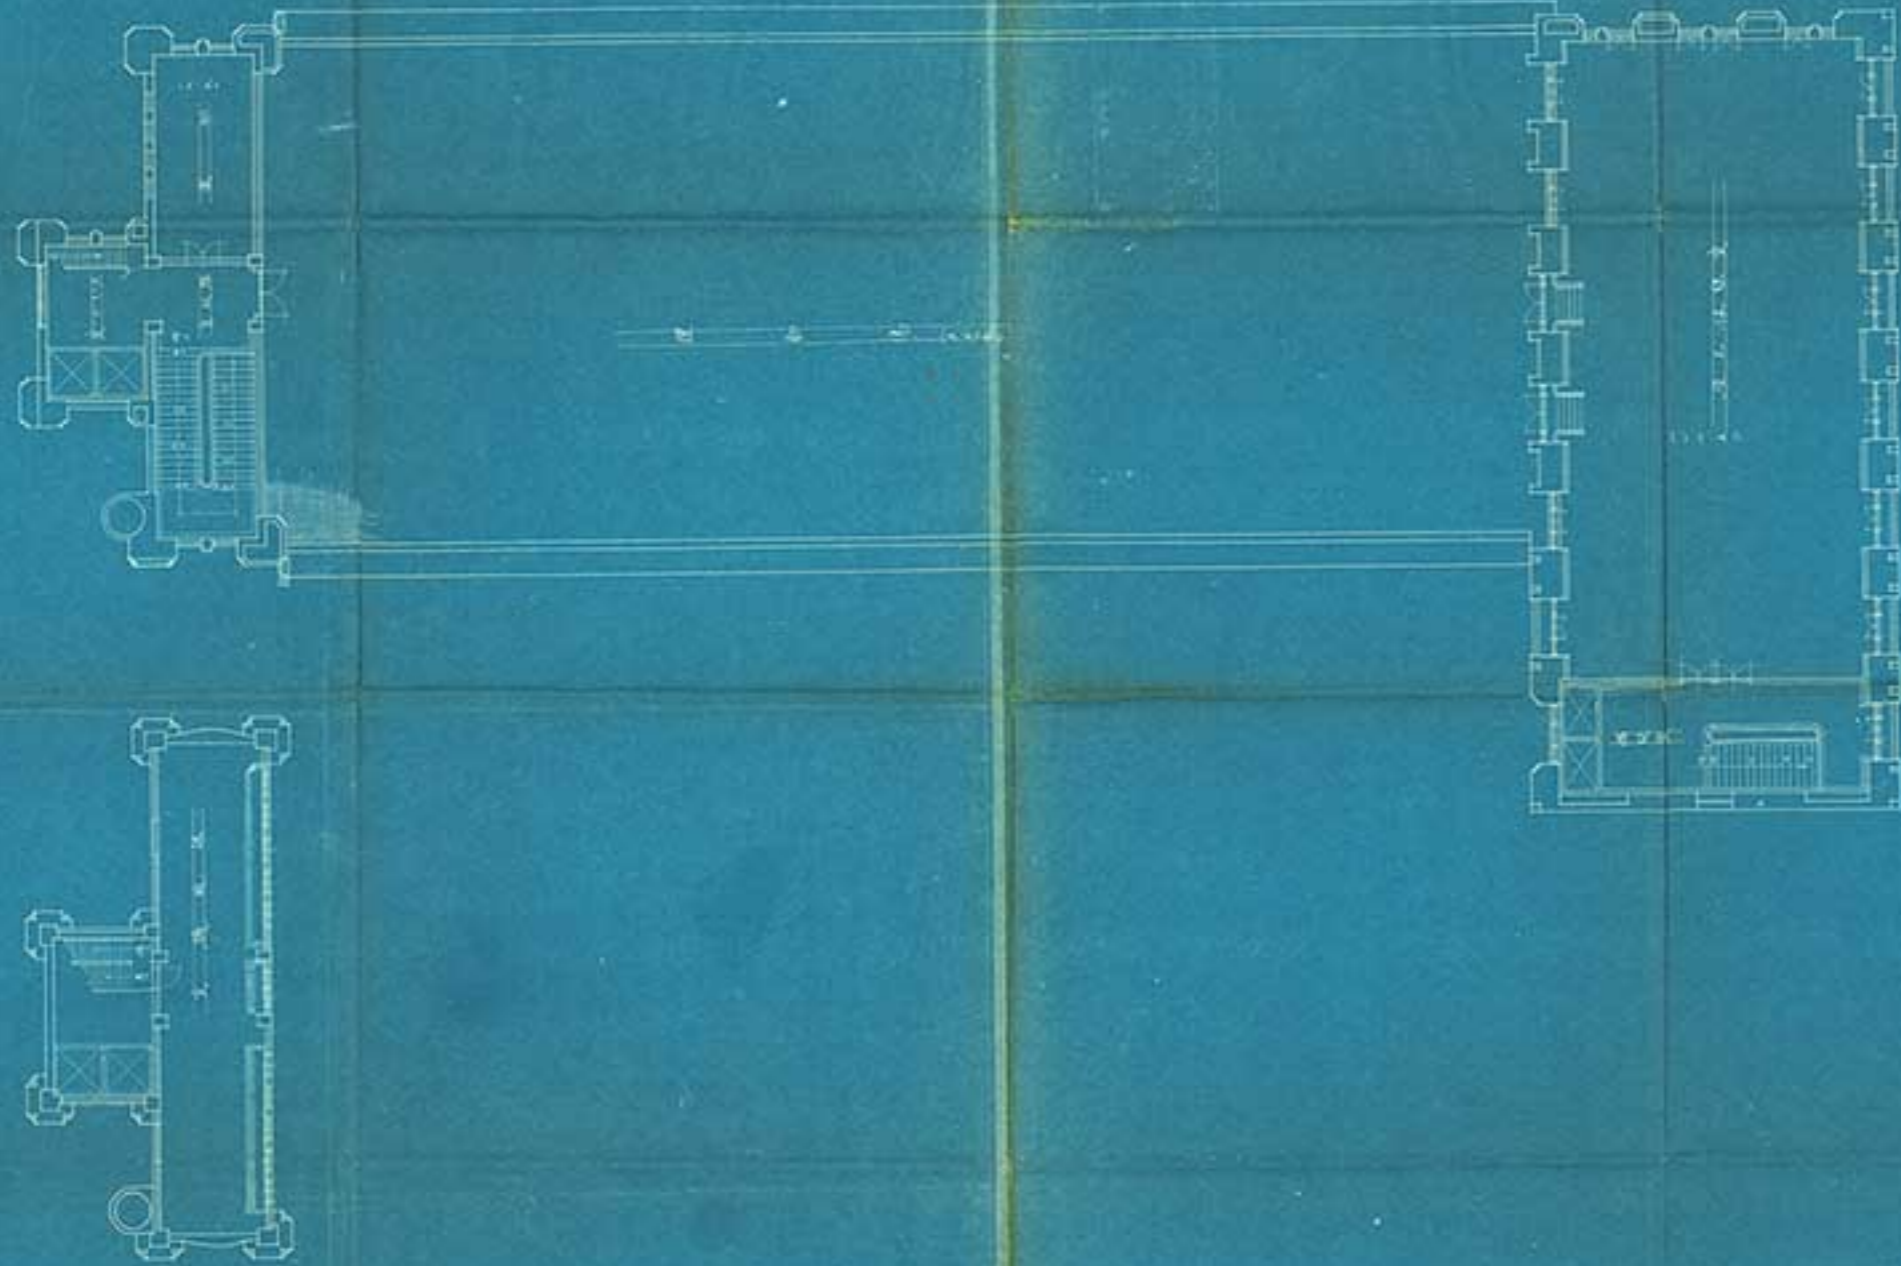


東京中央電信局
第一層



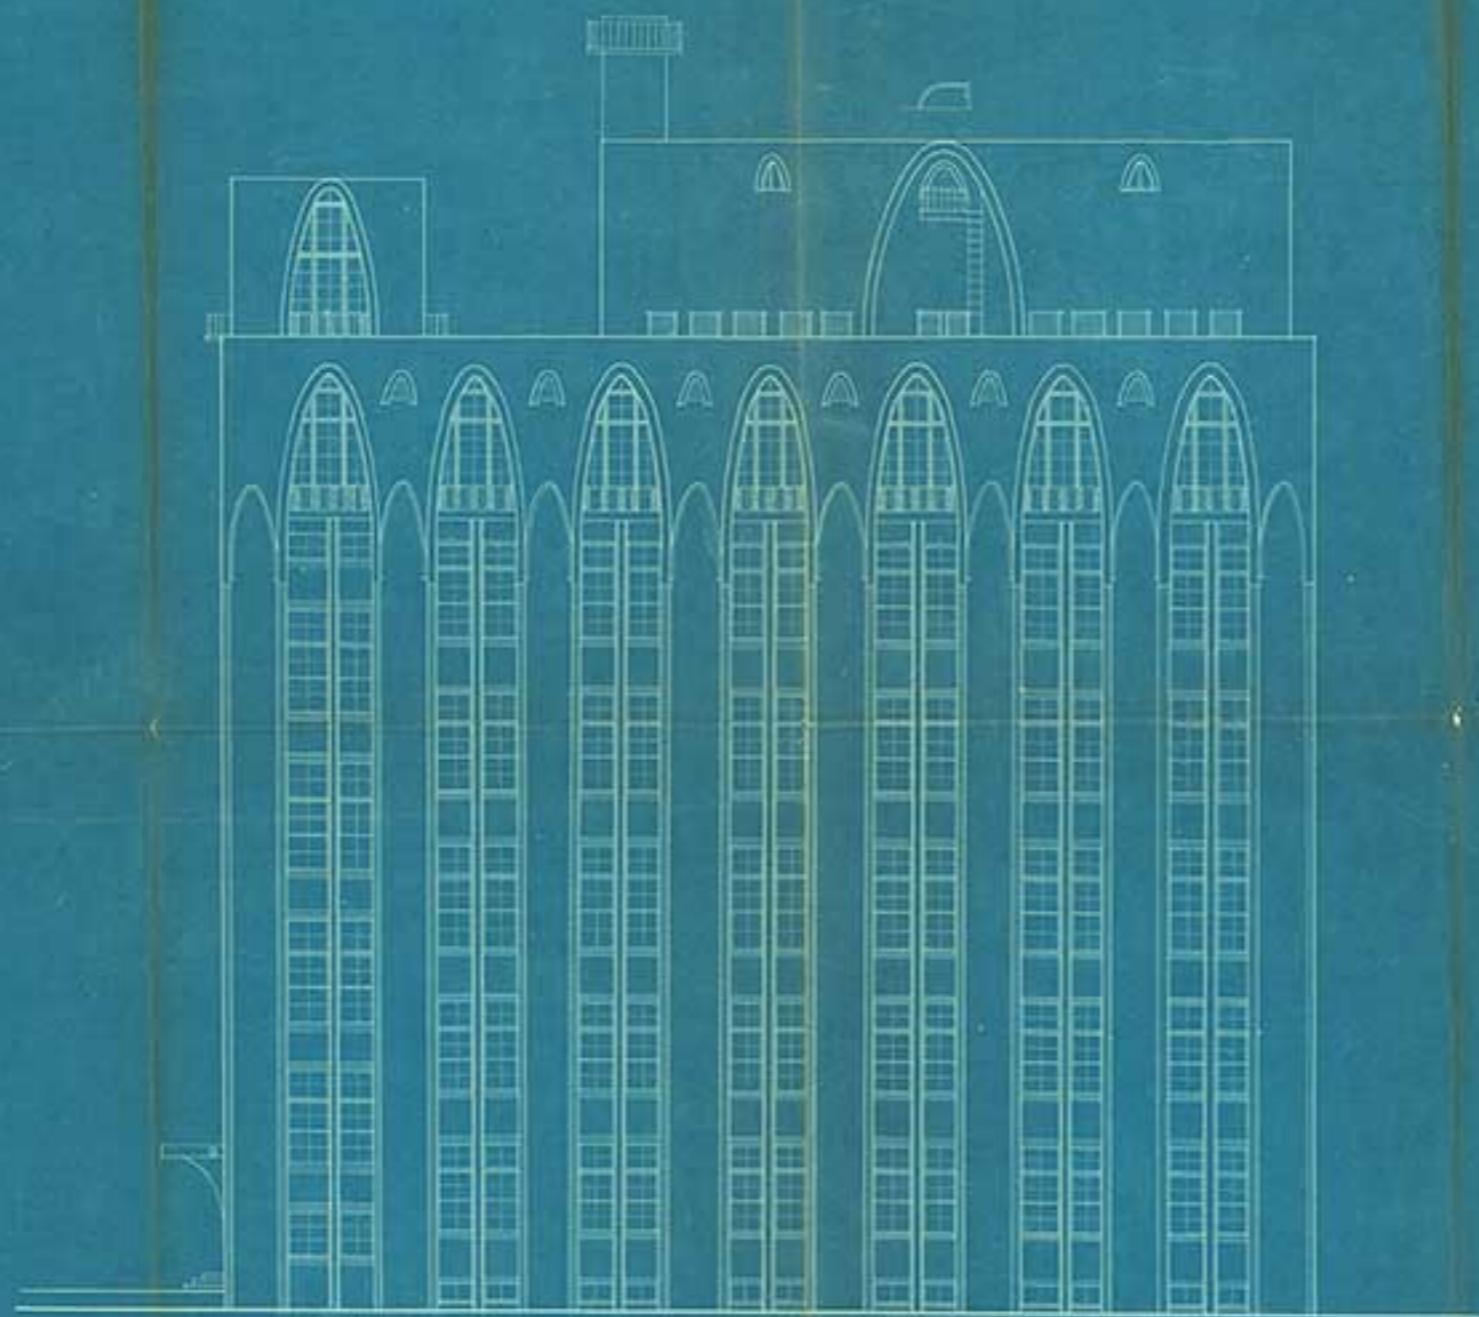


東京中央電信局
北側立面

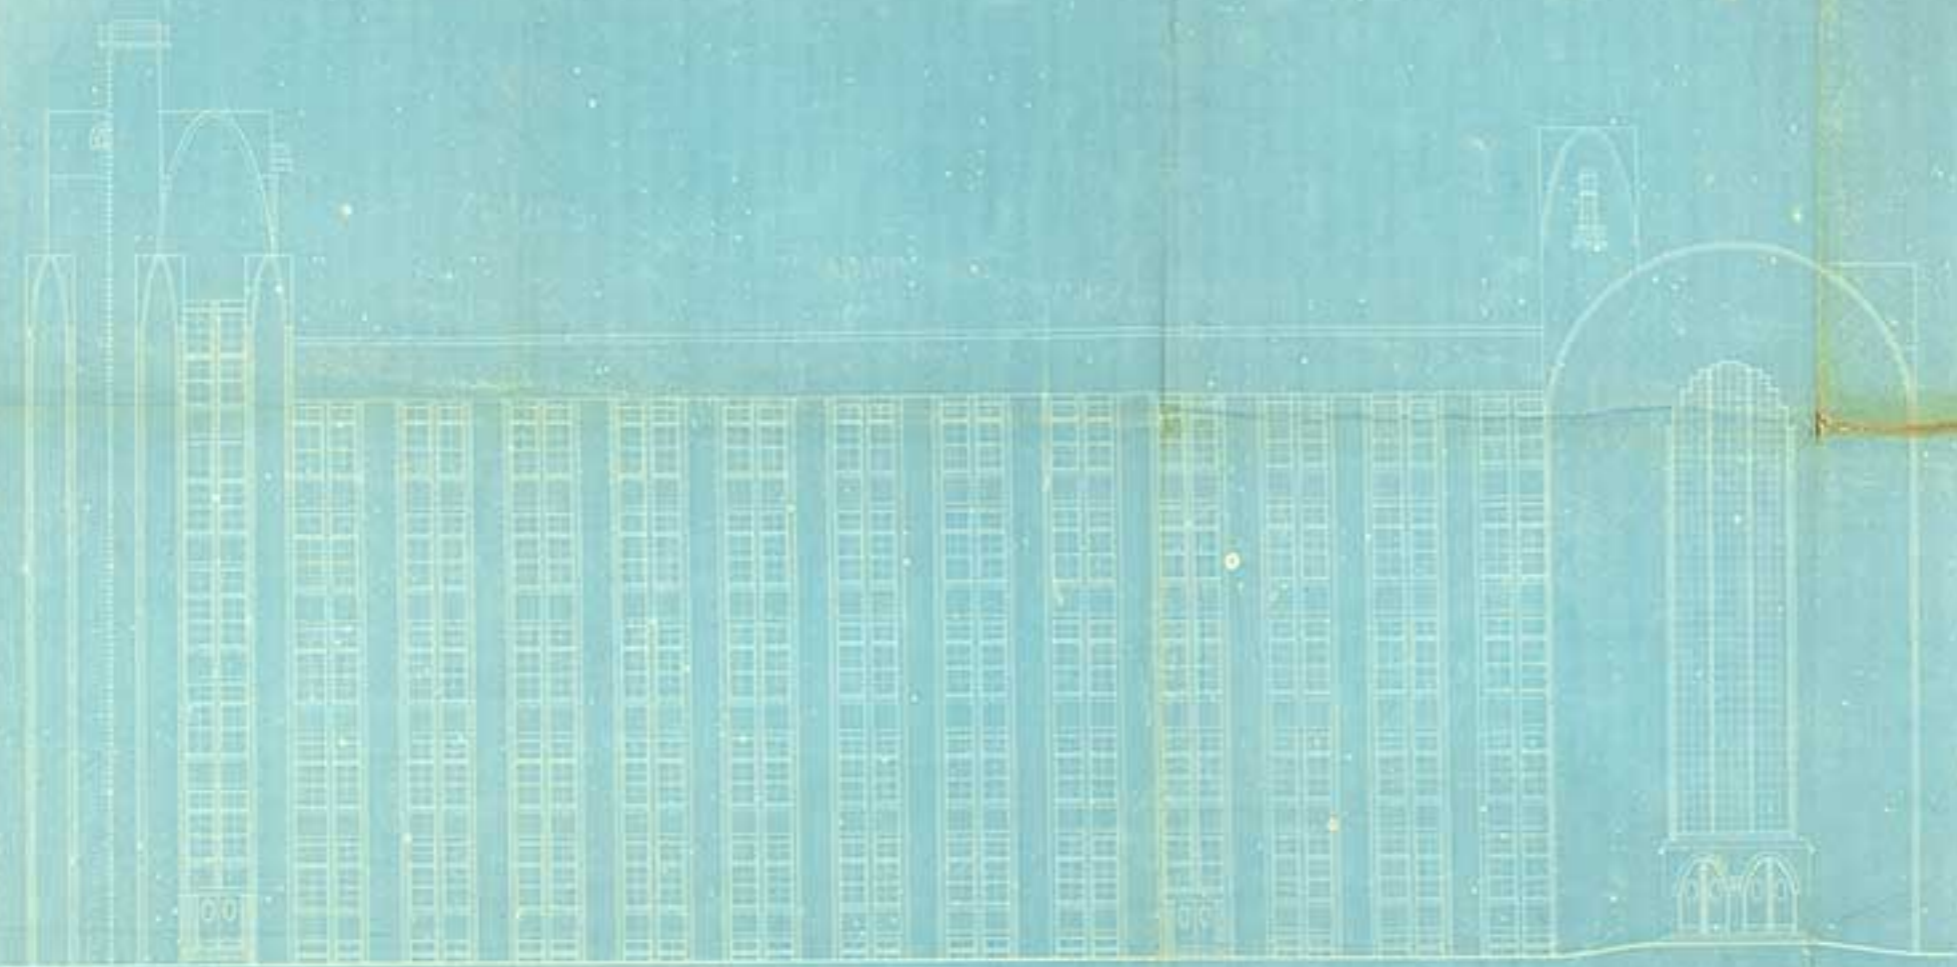


東京中央電信局新築
南側立面圖

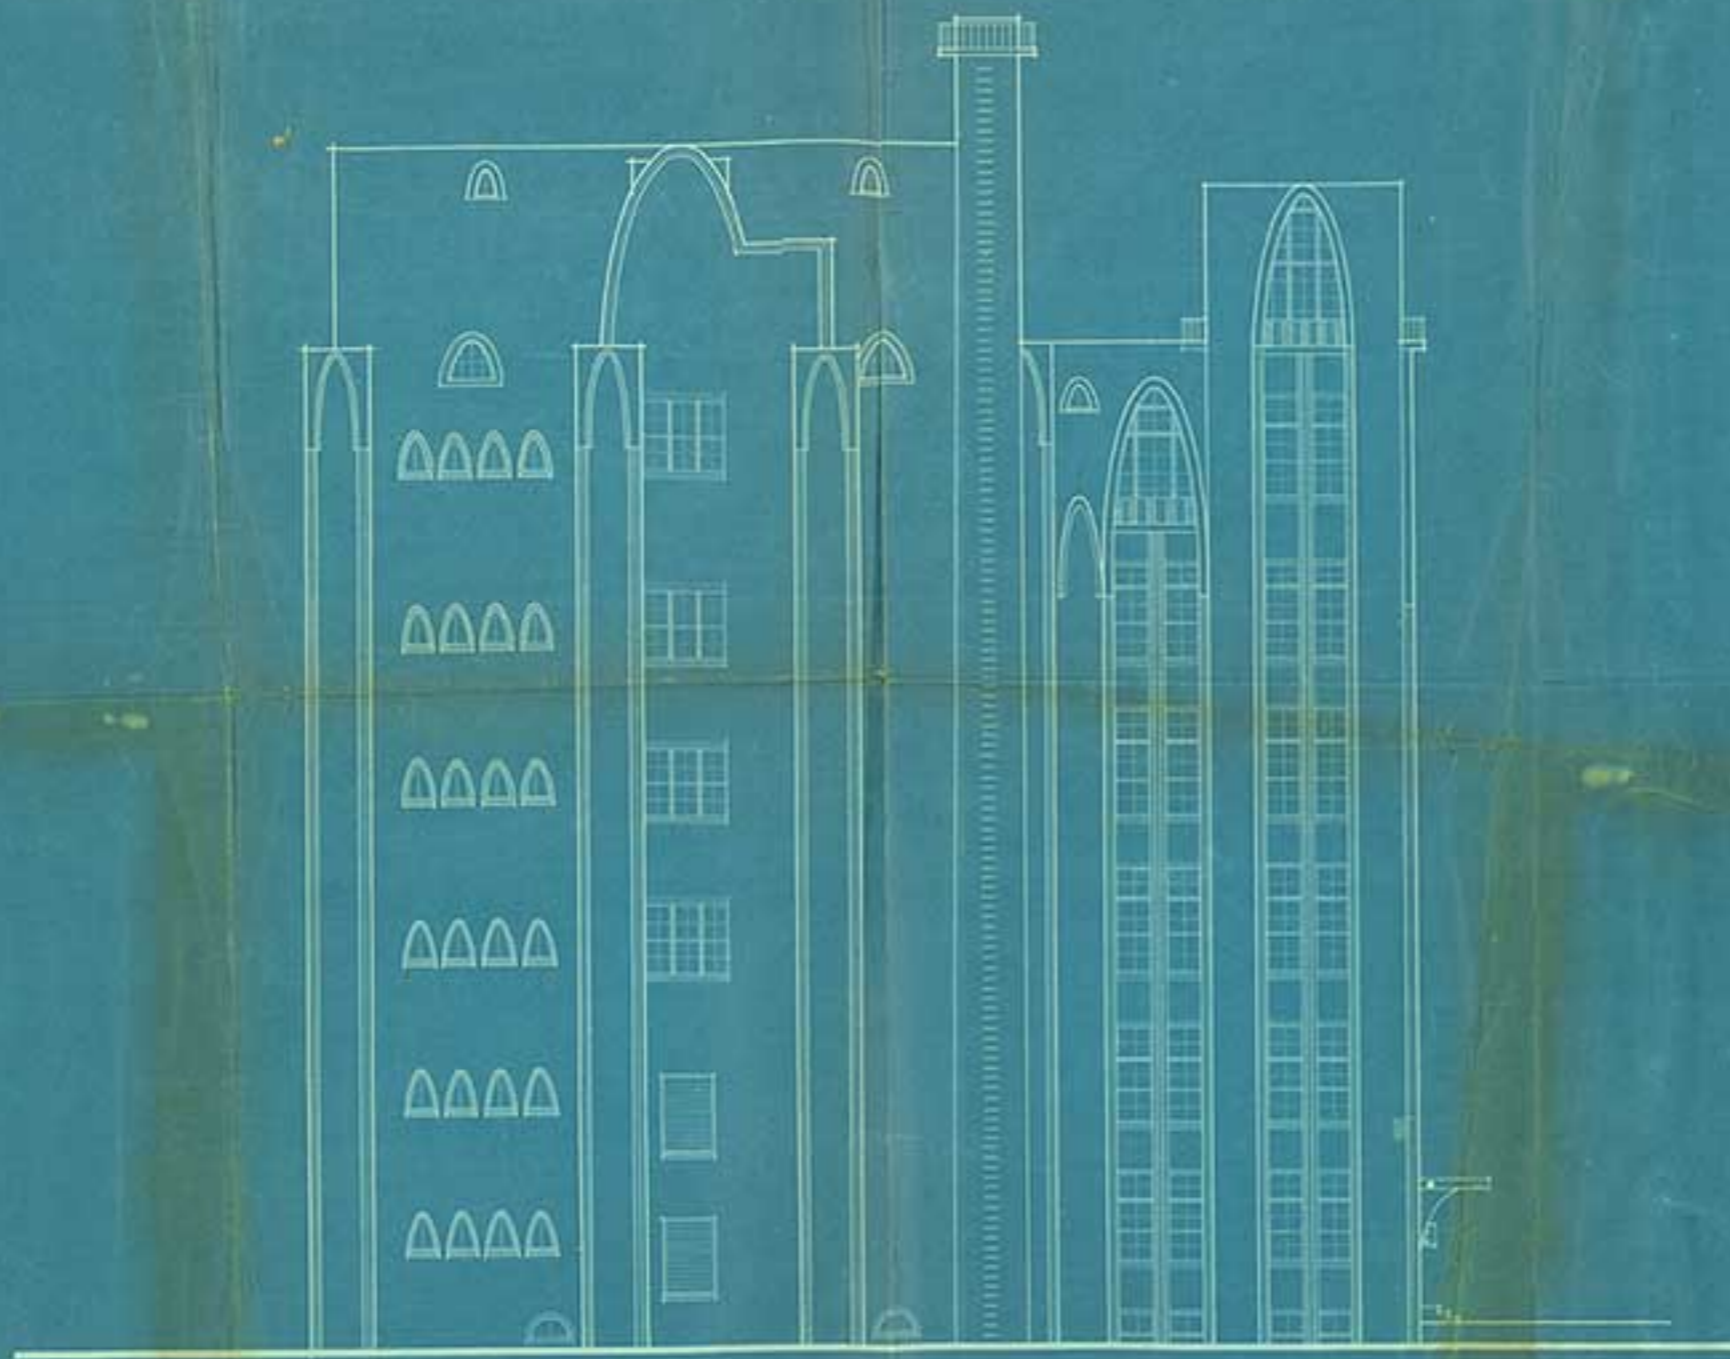


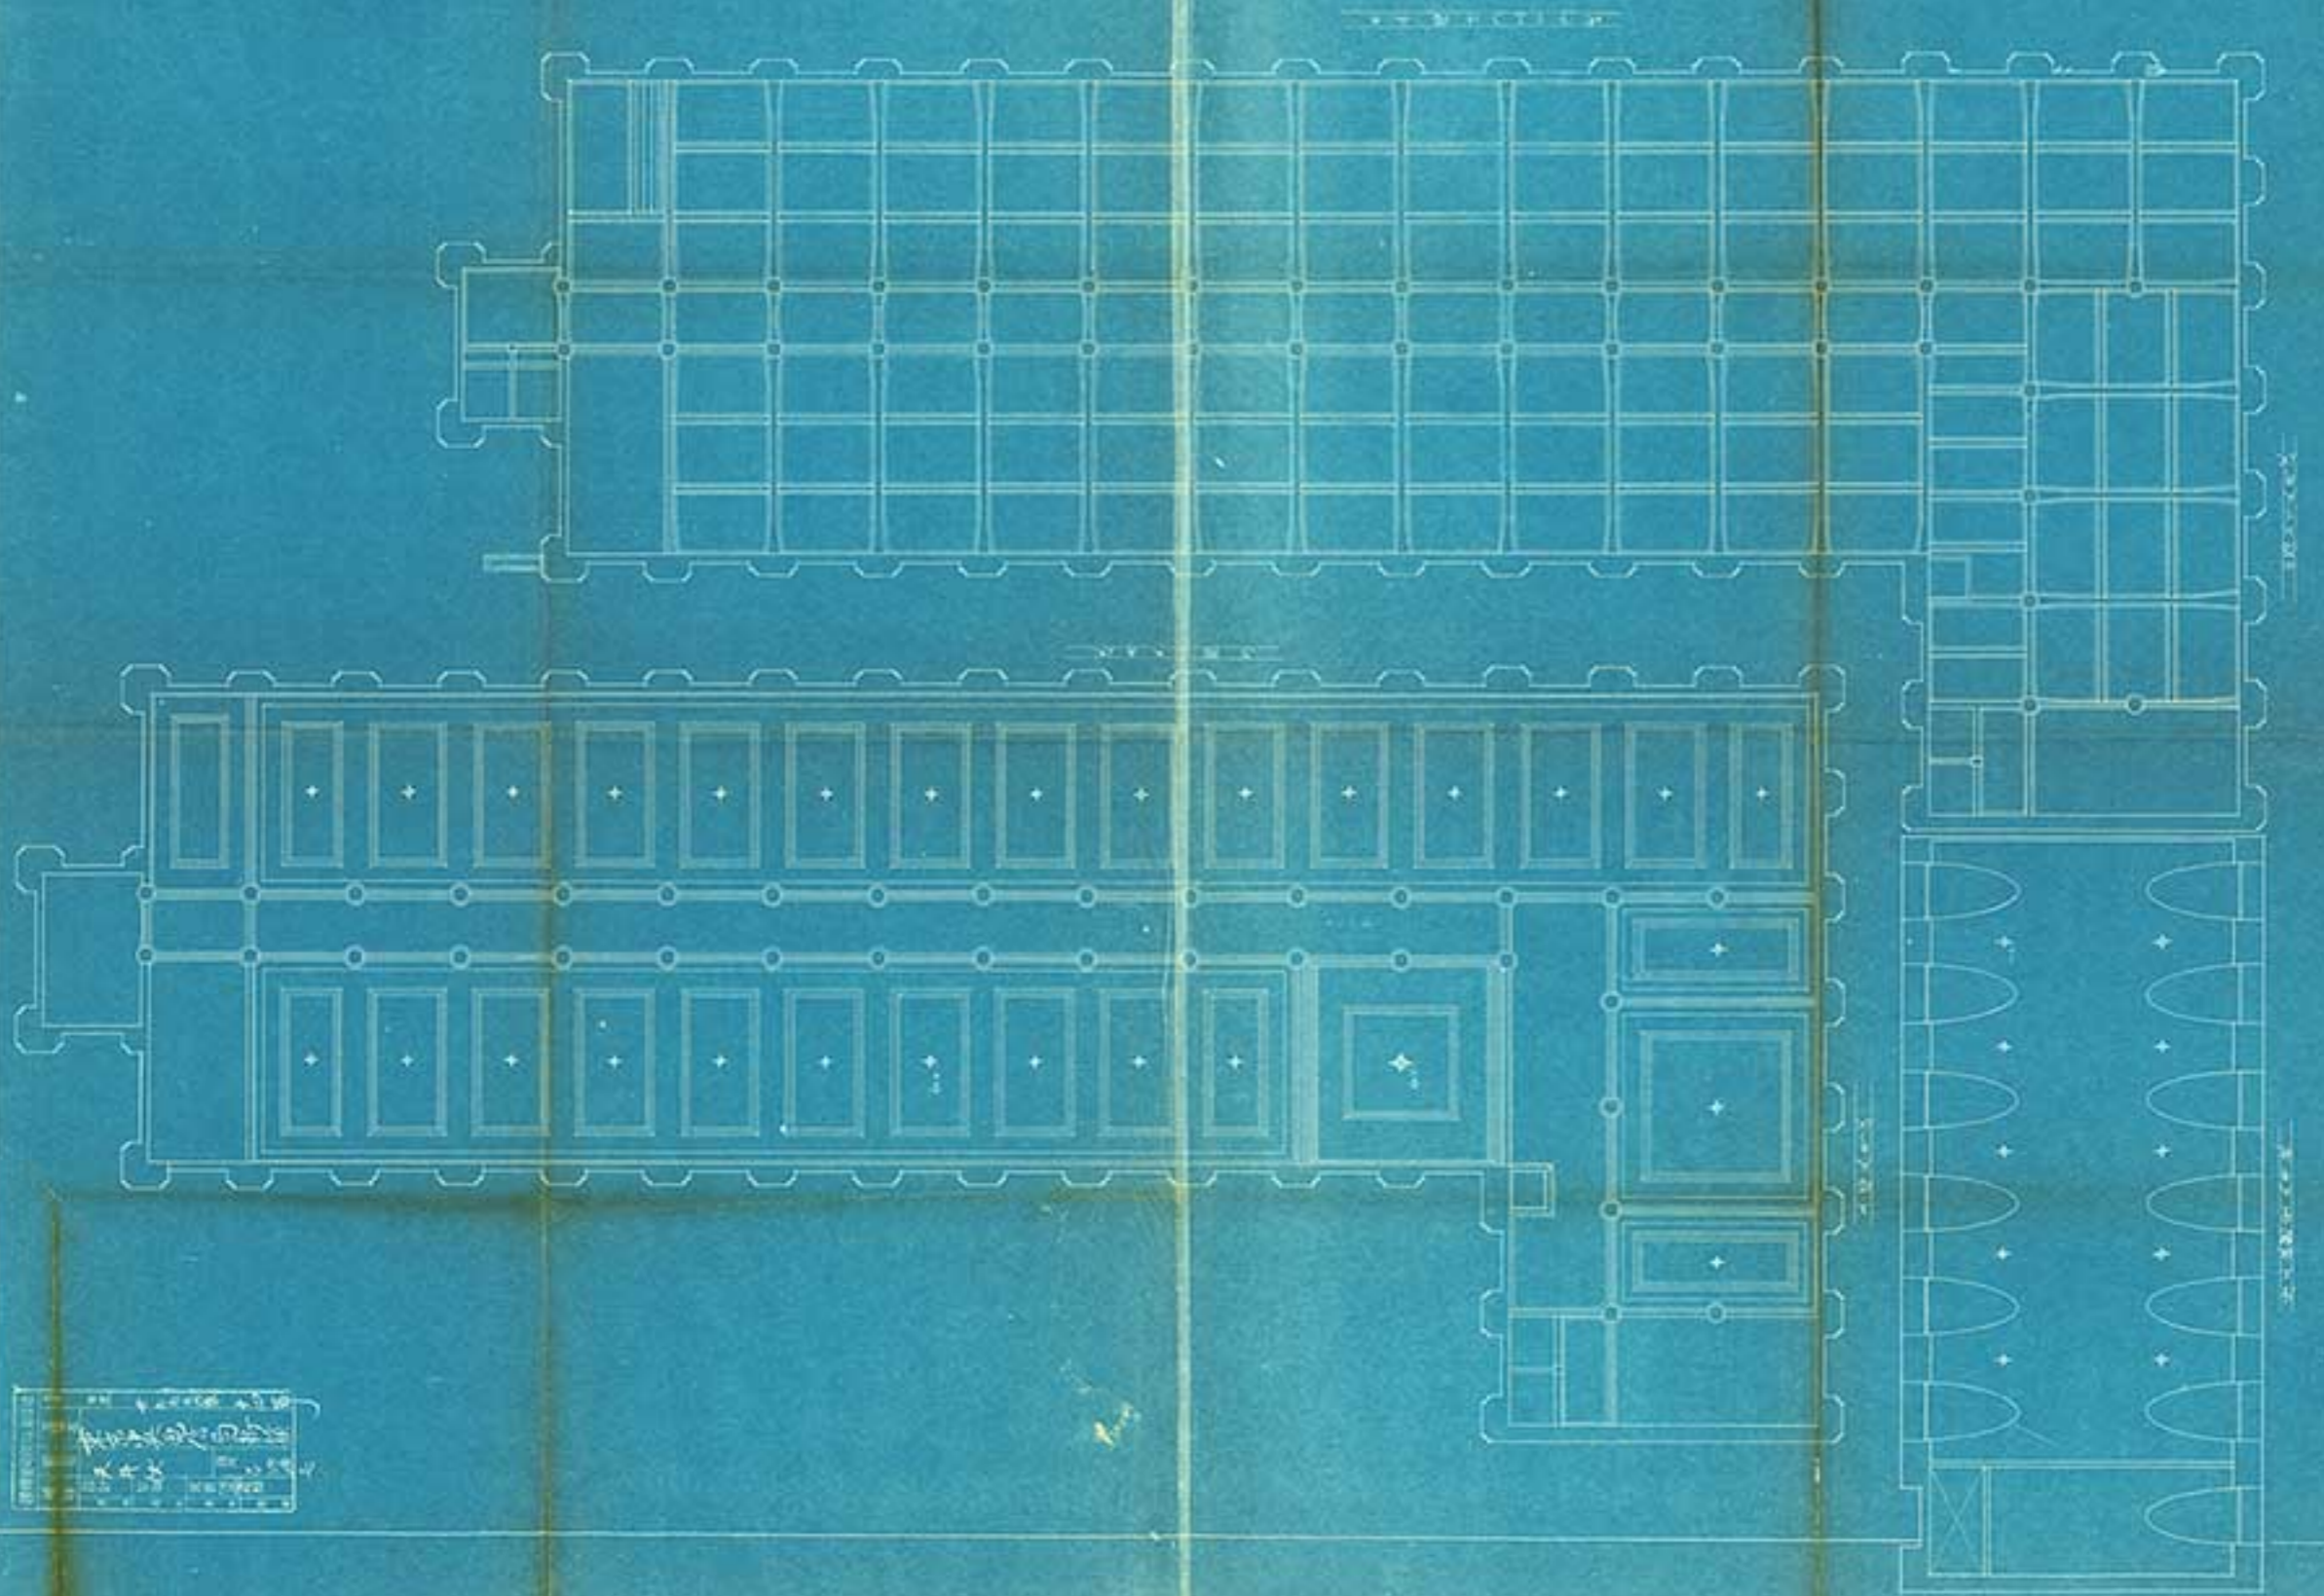


東京中央電信局
断面
五十二



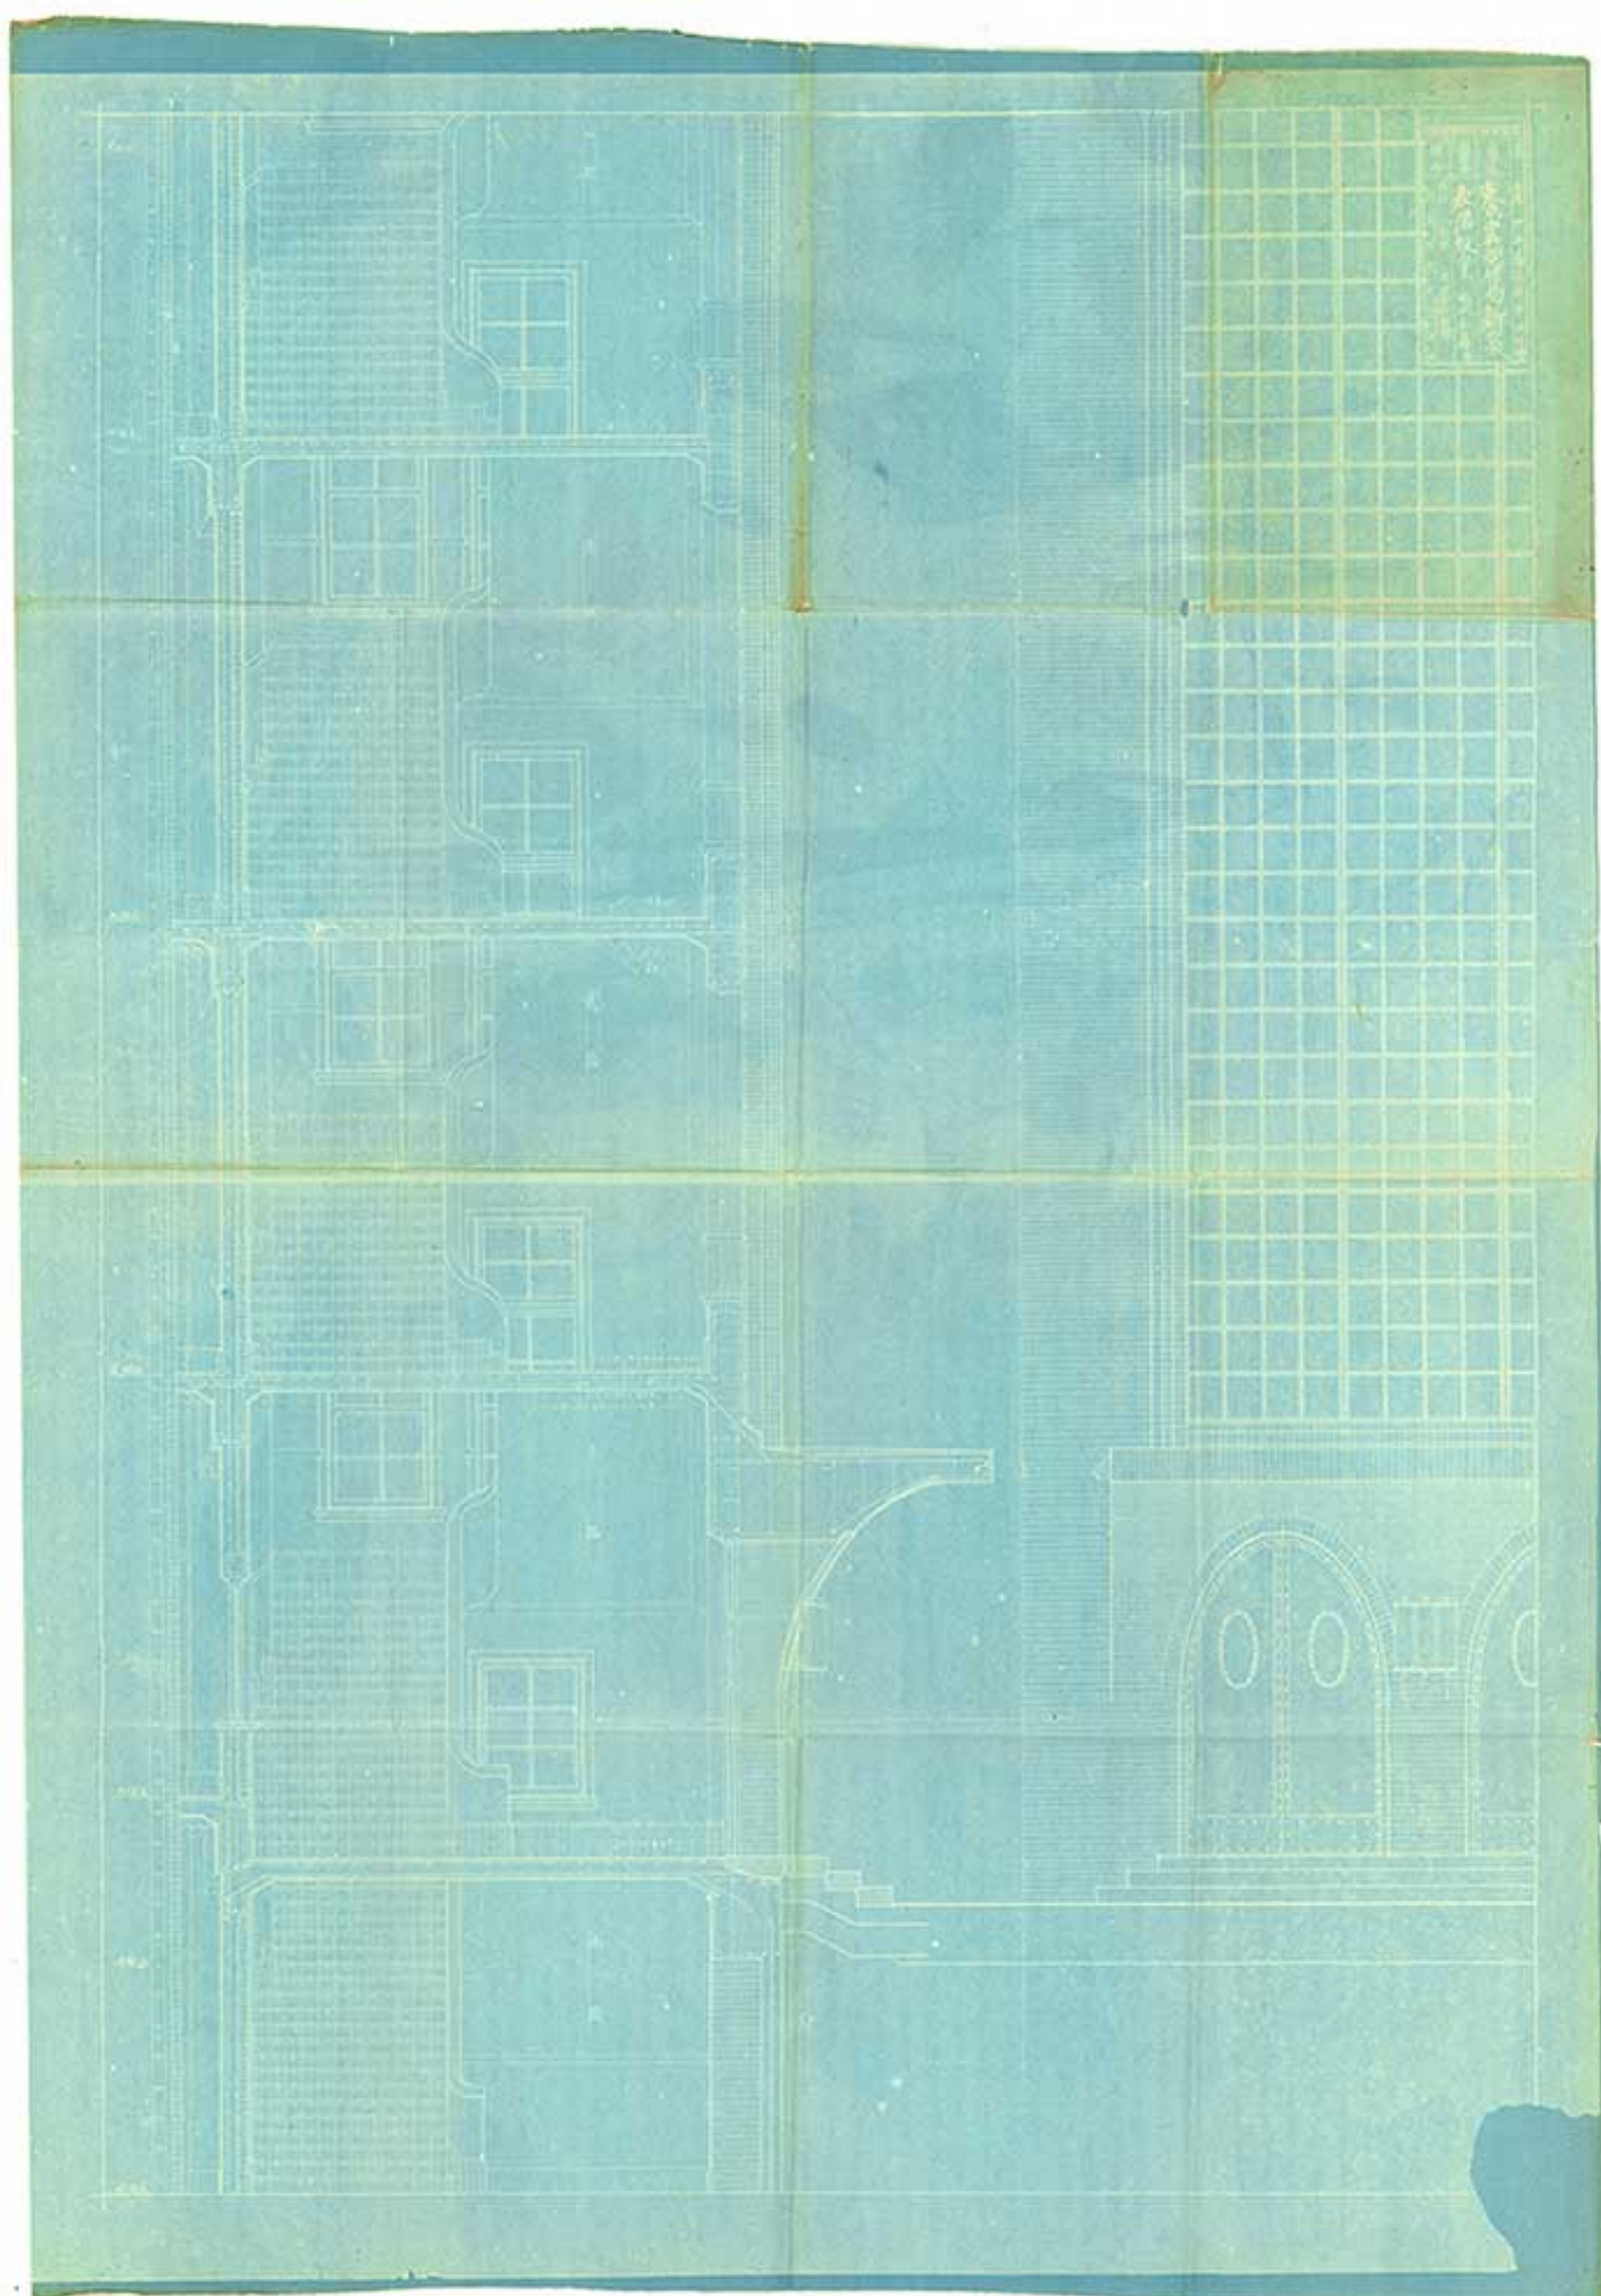


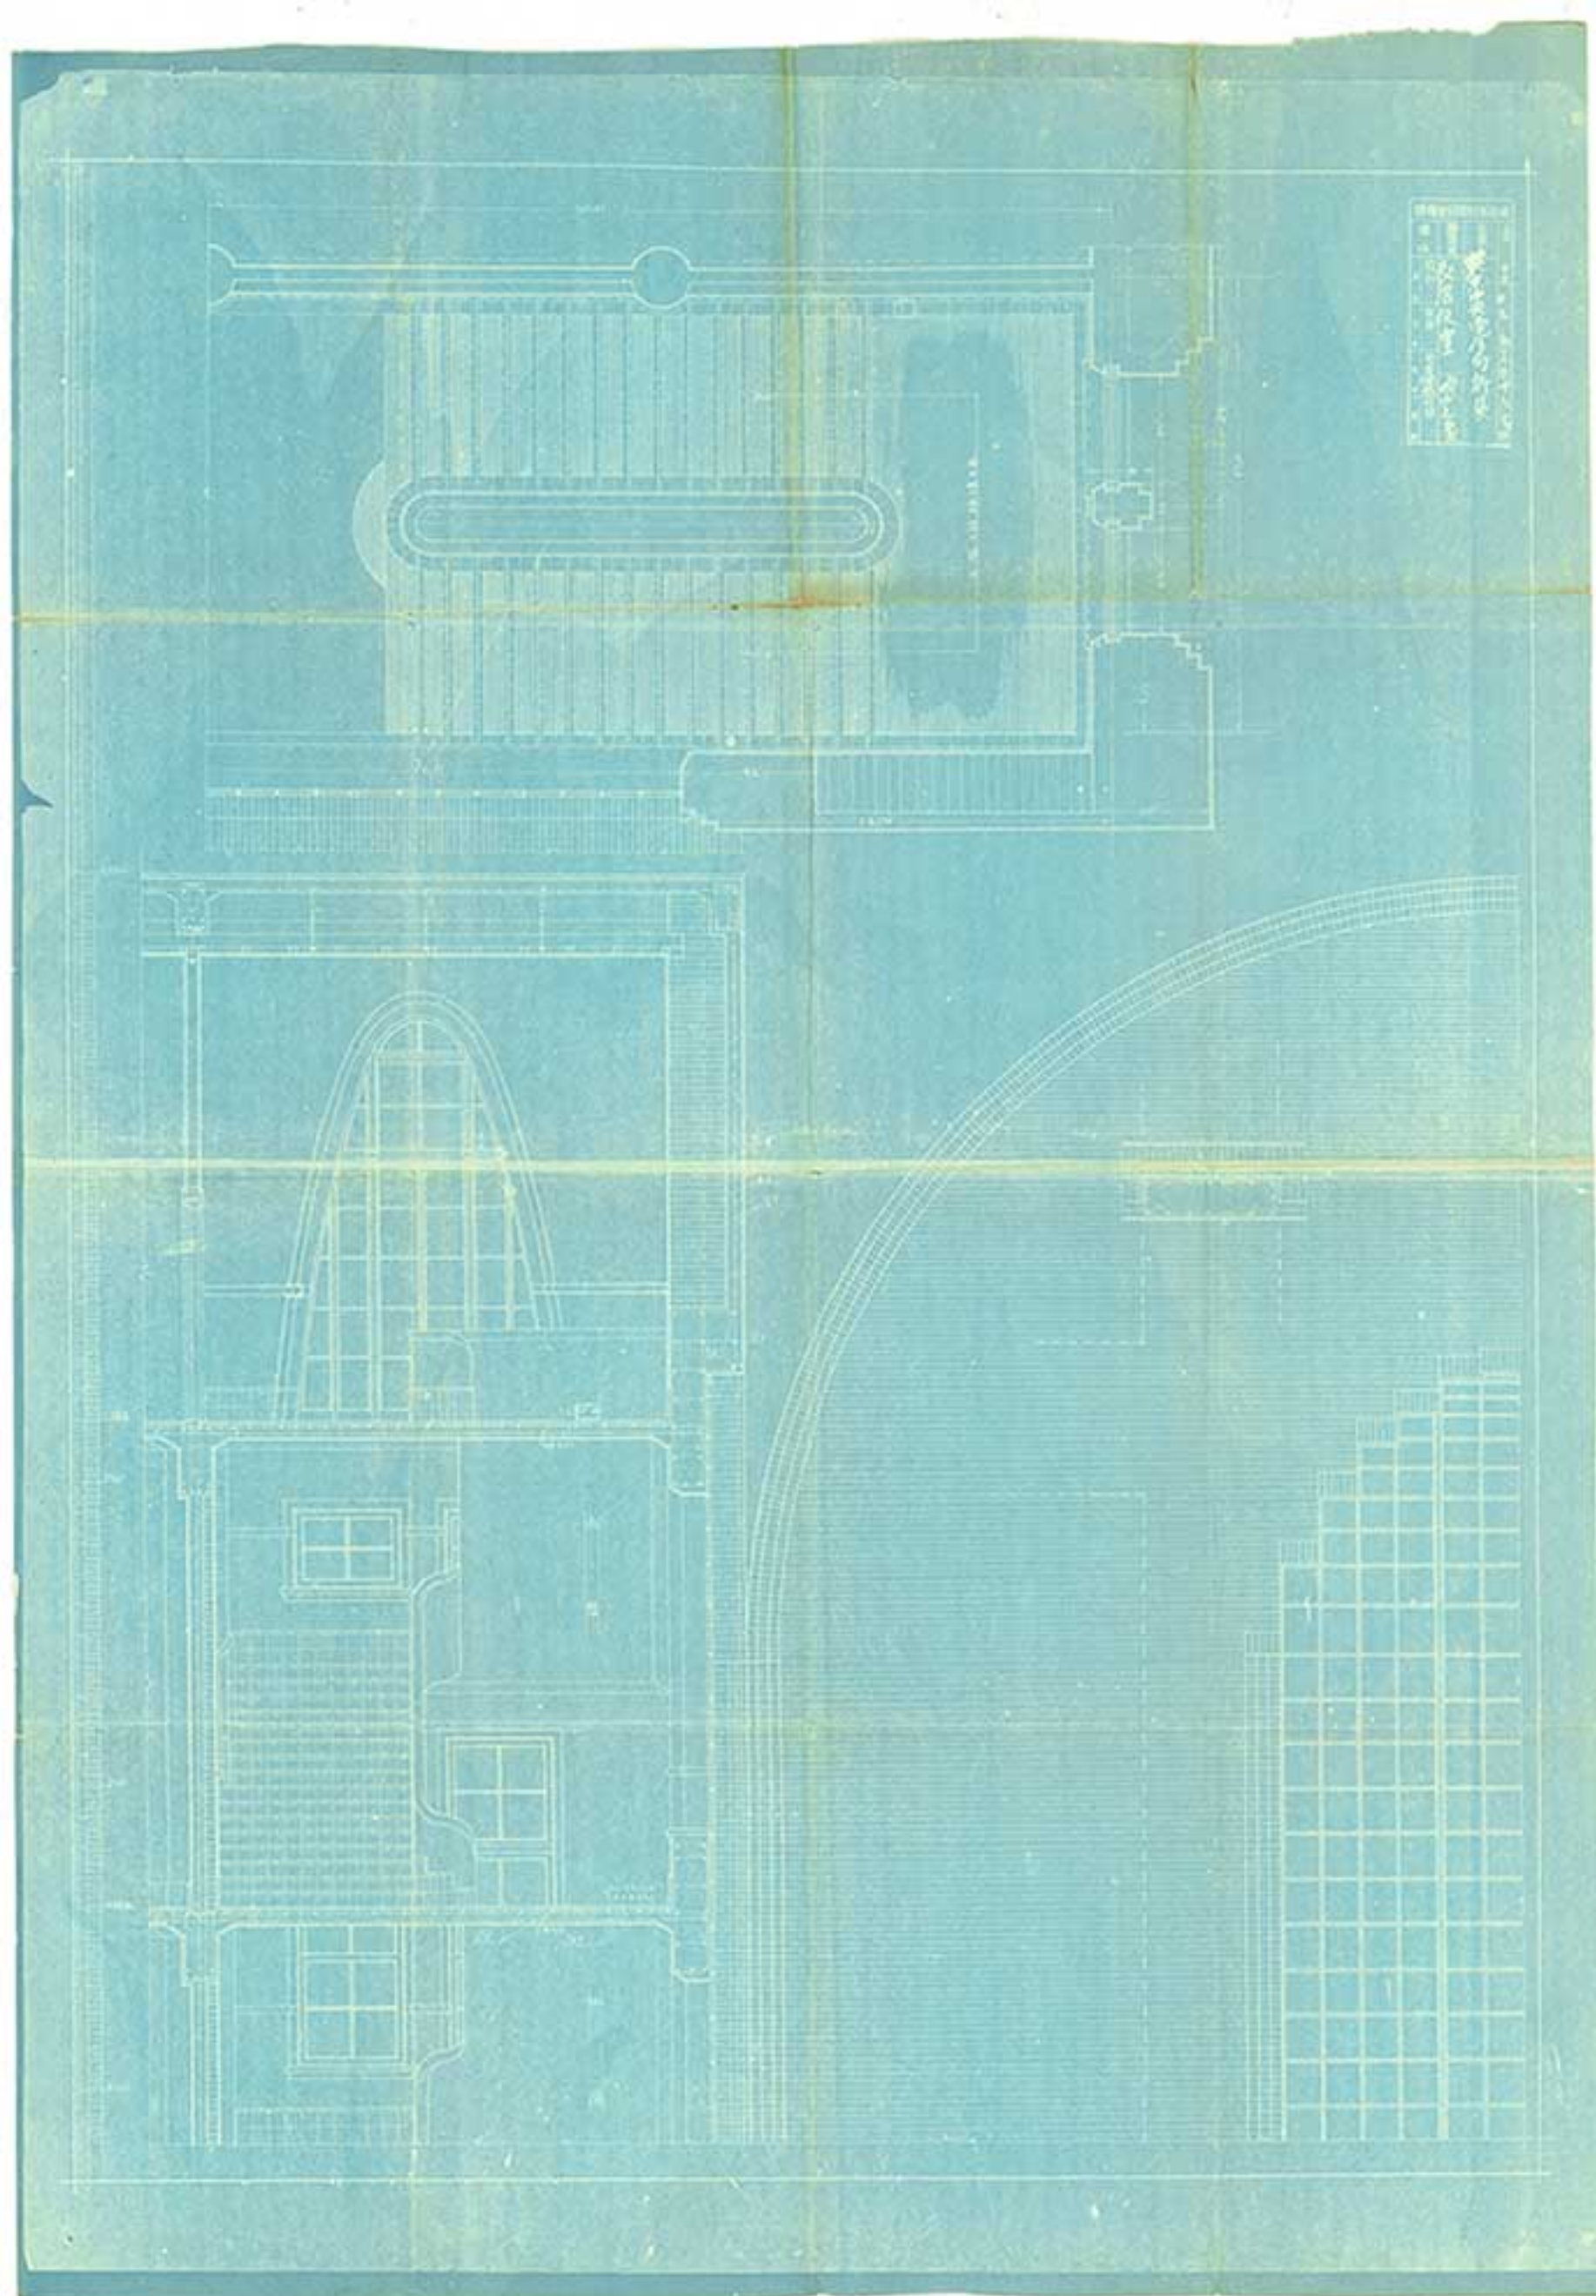


東京中央電信局
1/1000

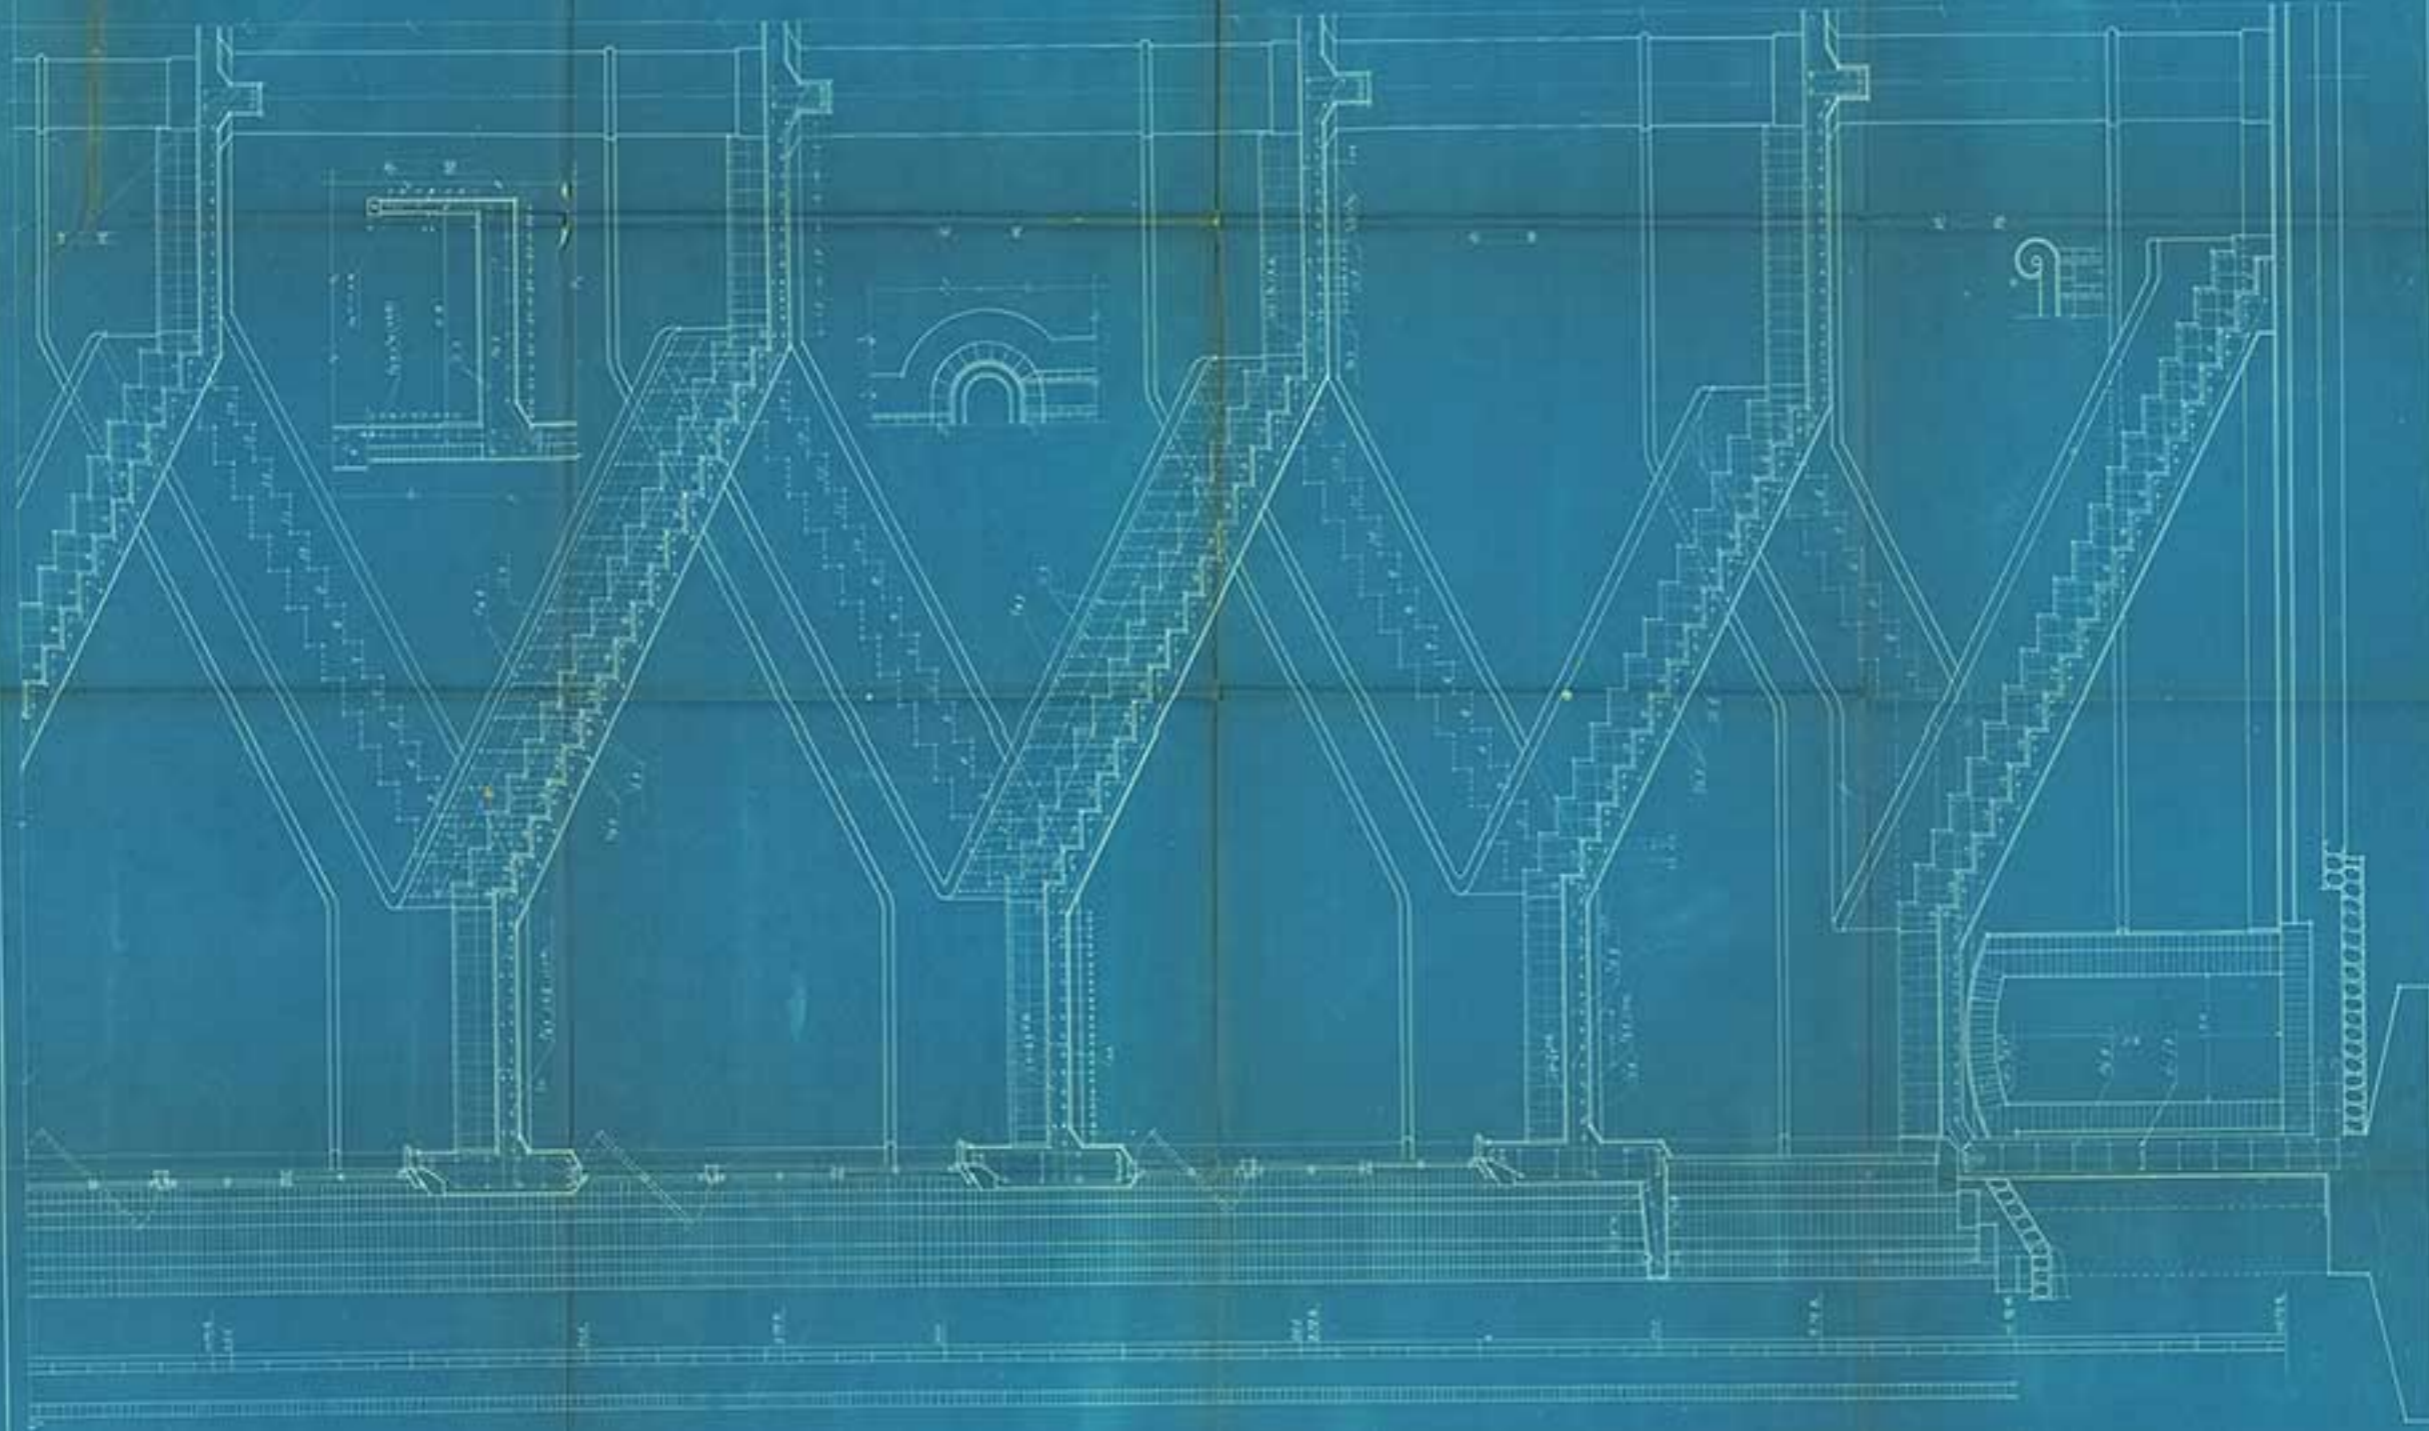


東京中央電信局
階段図面
No. 012

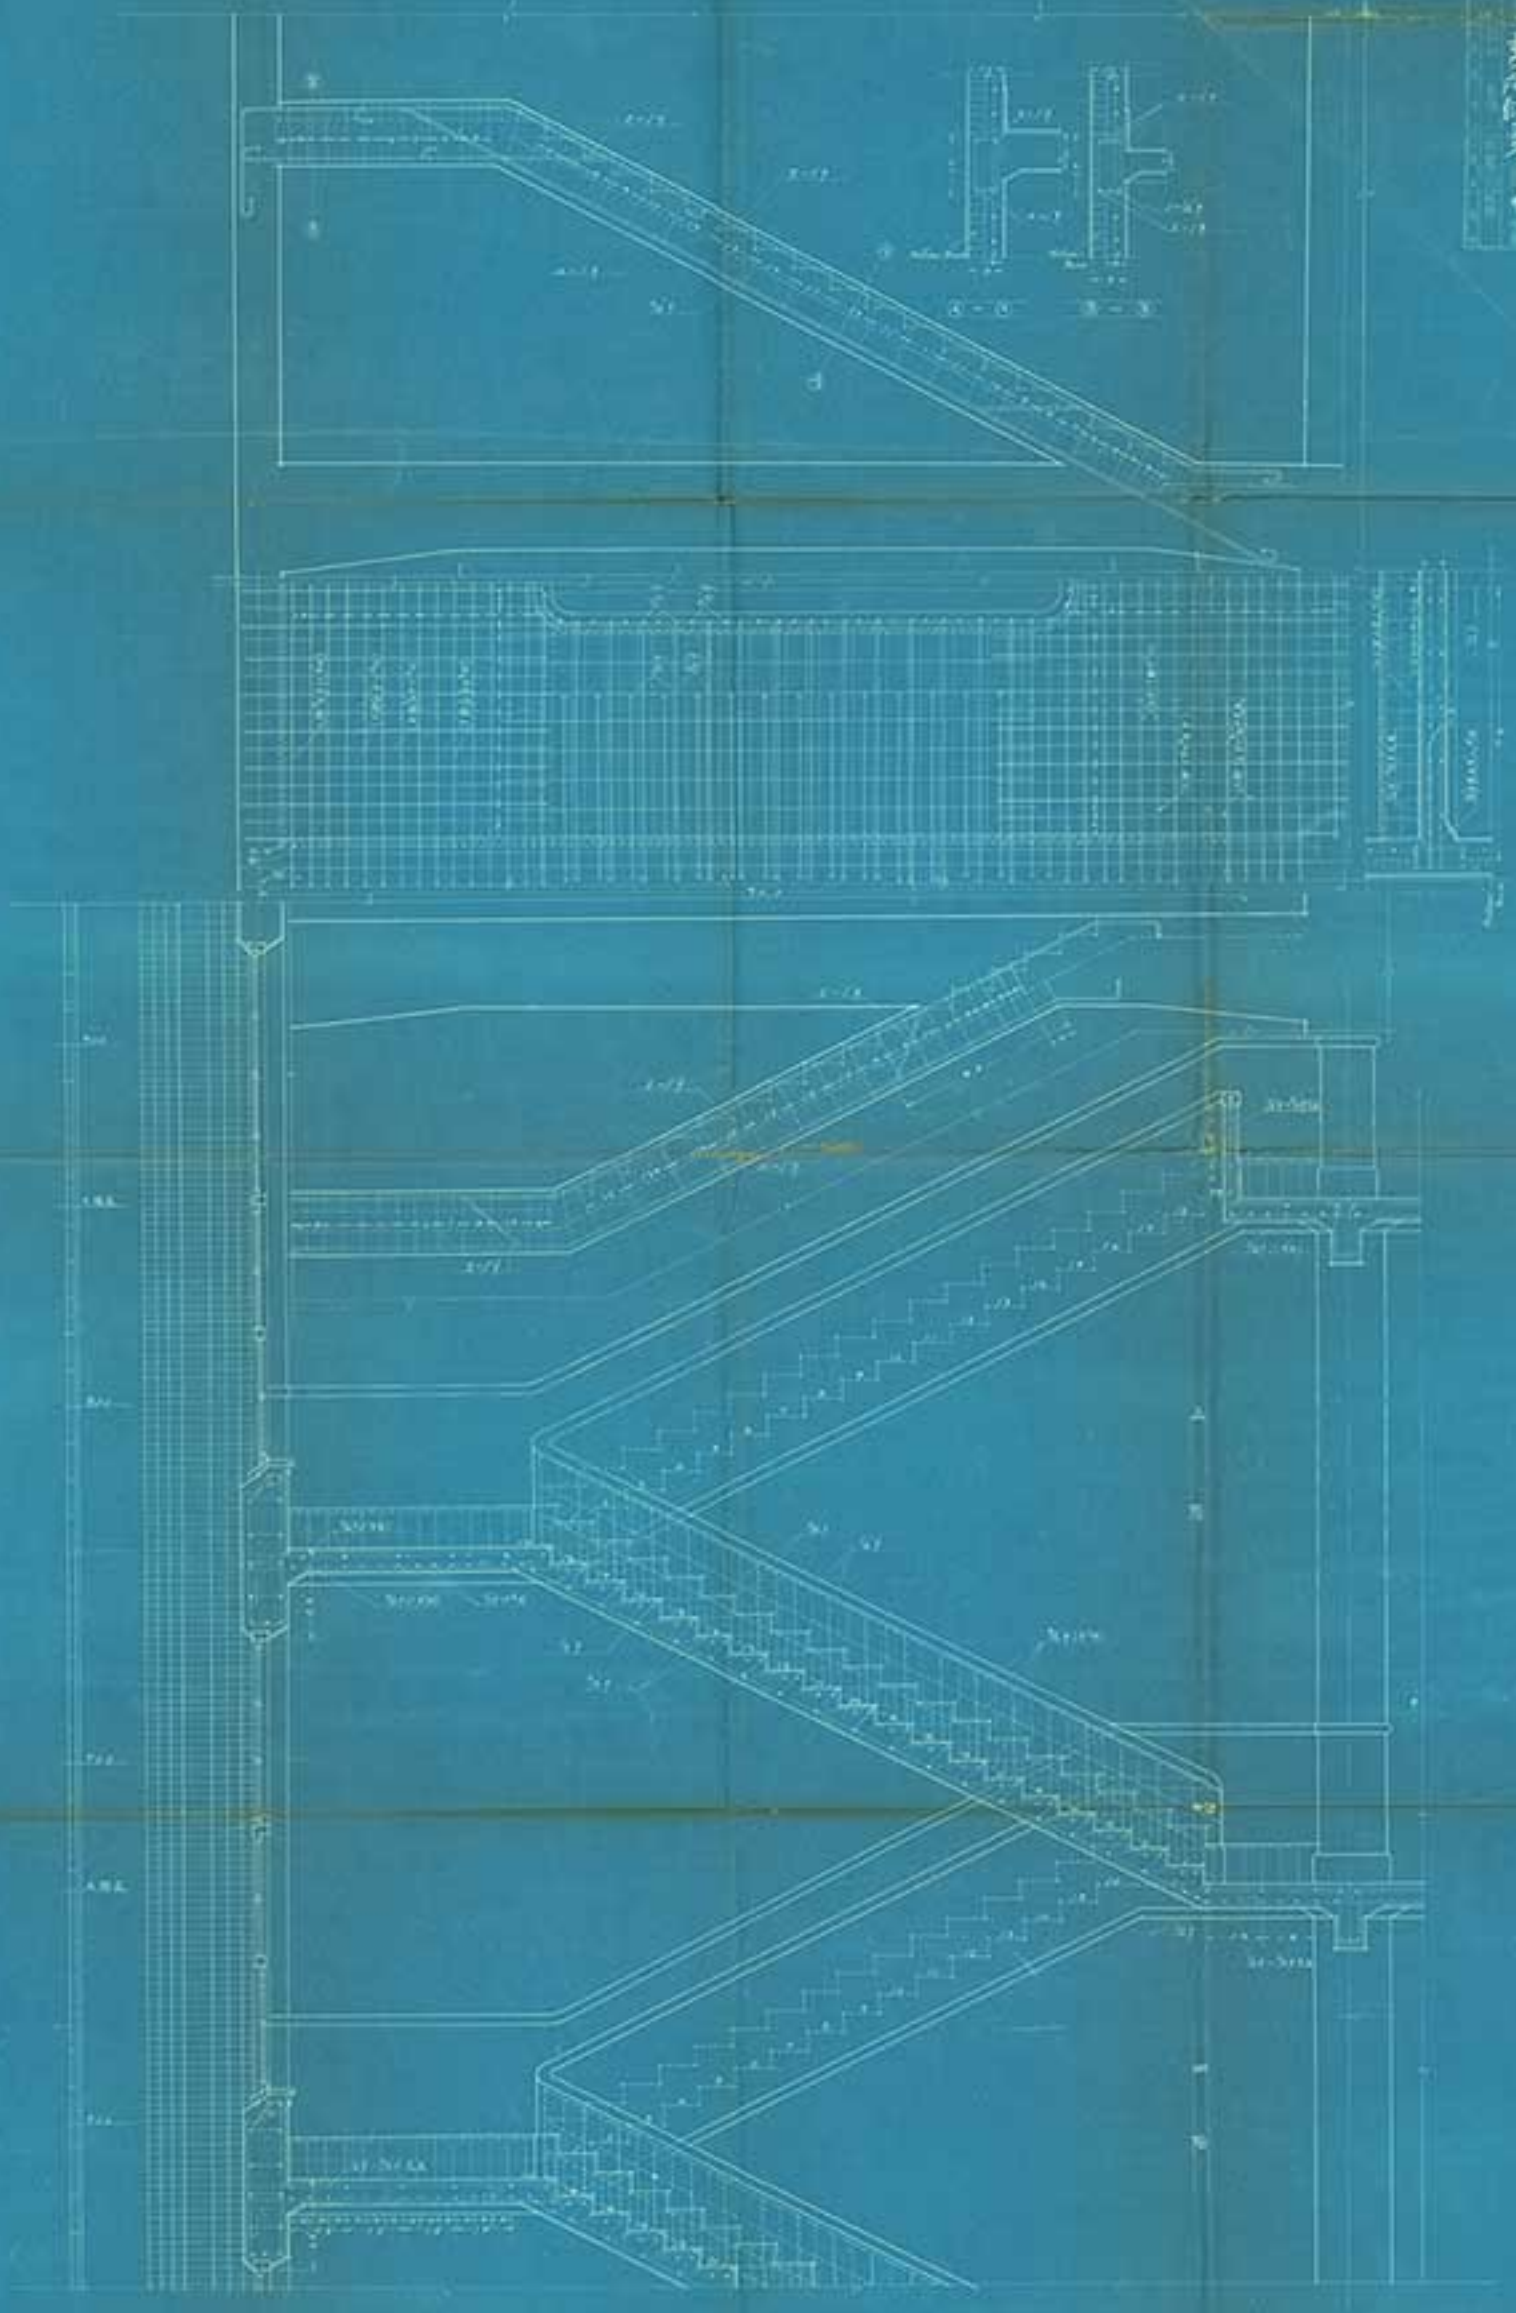


東京中央電信局
建築設計







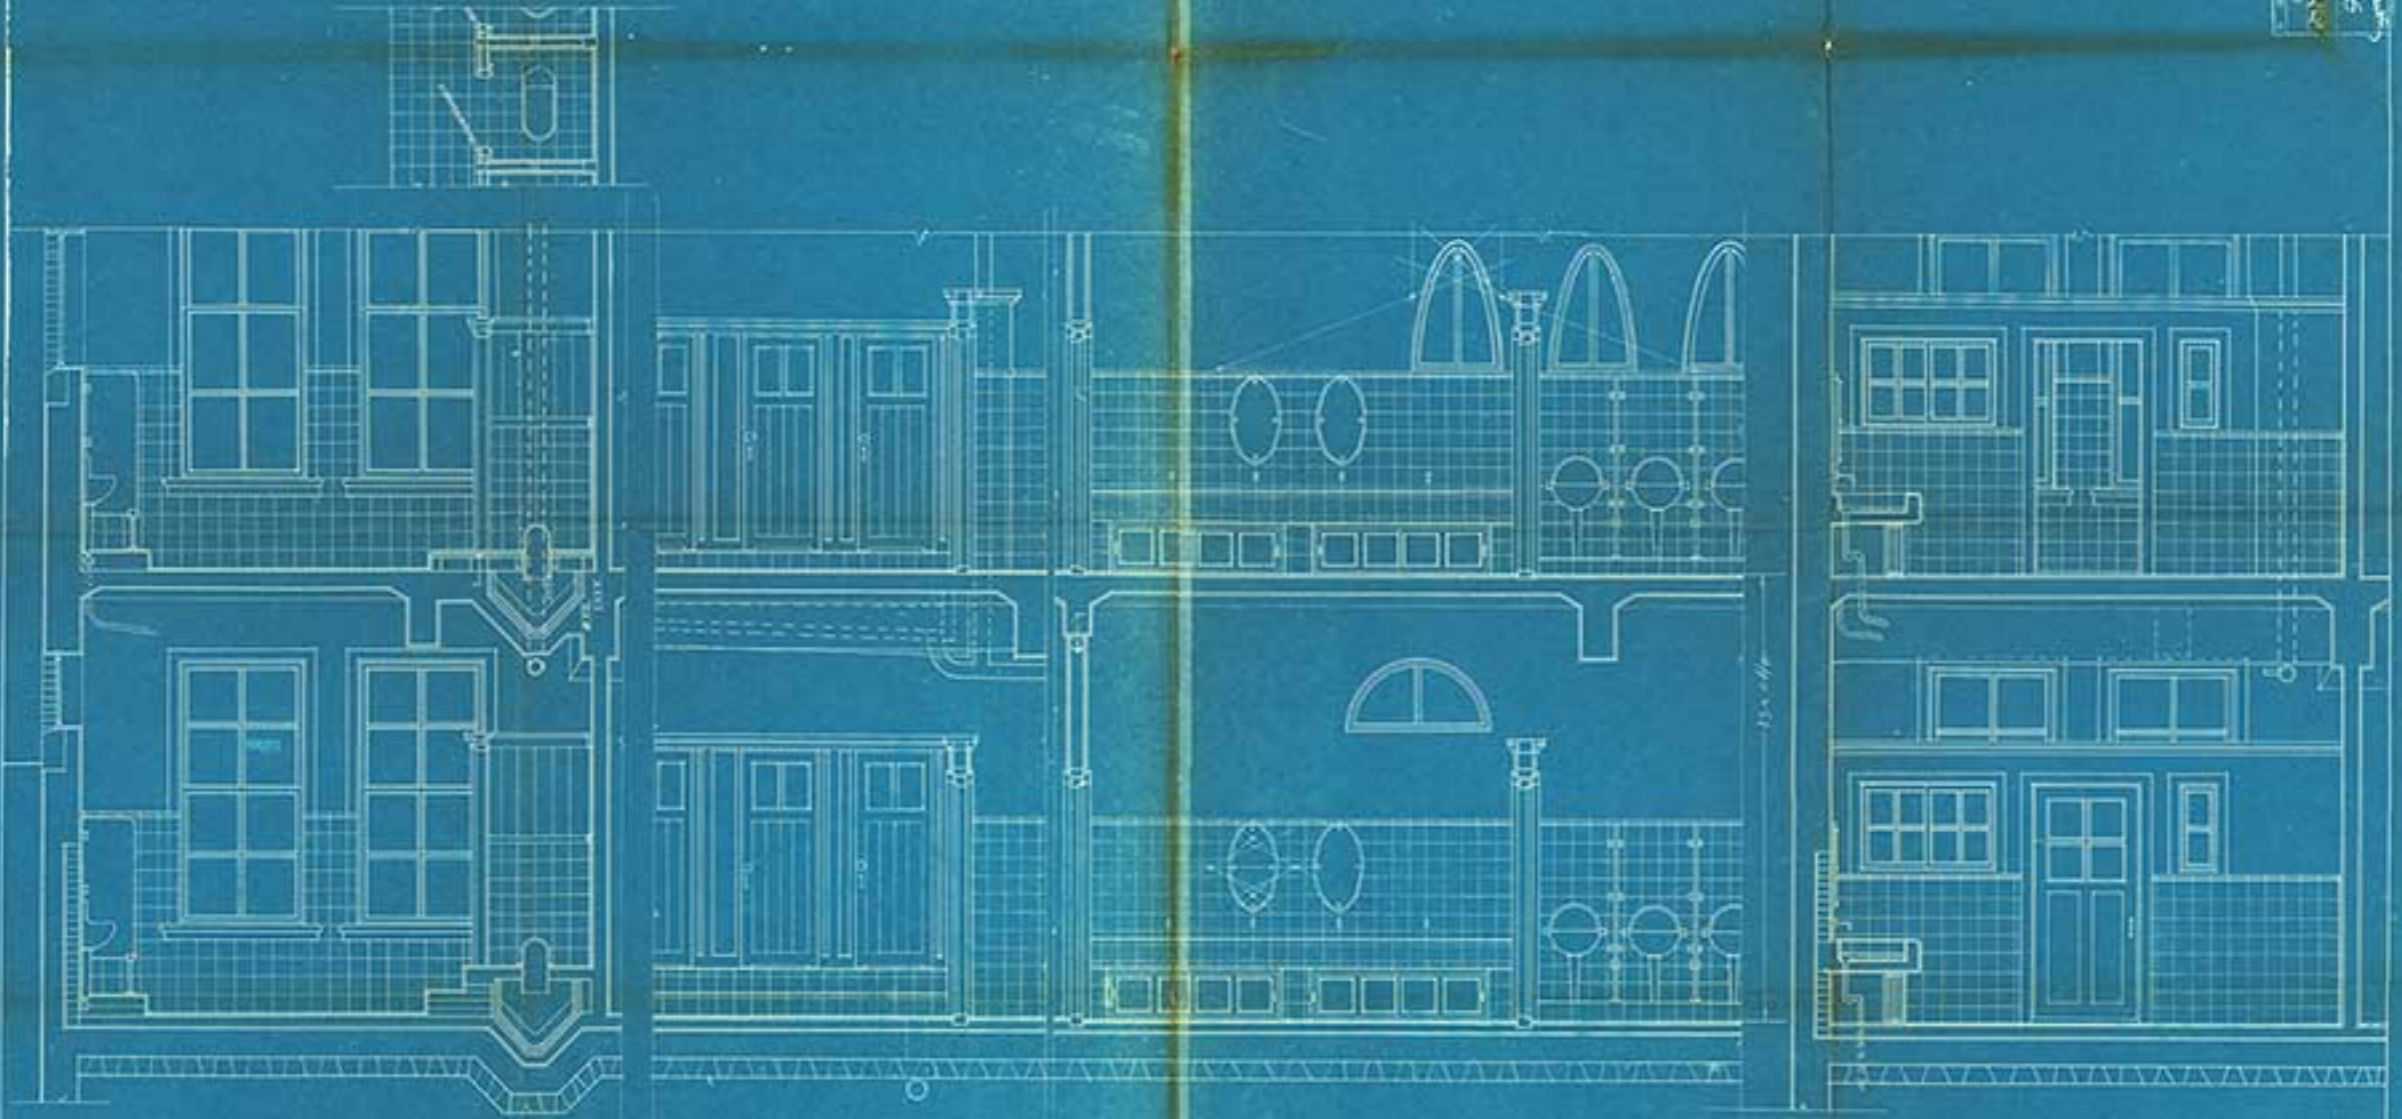


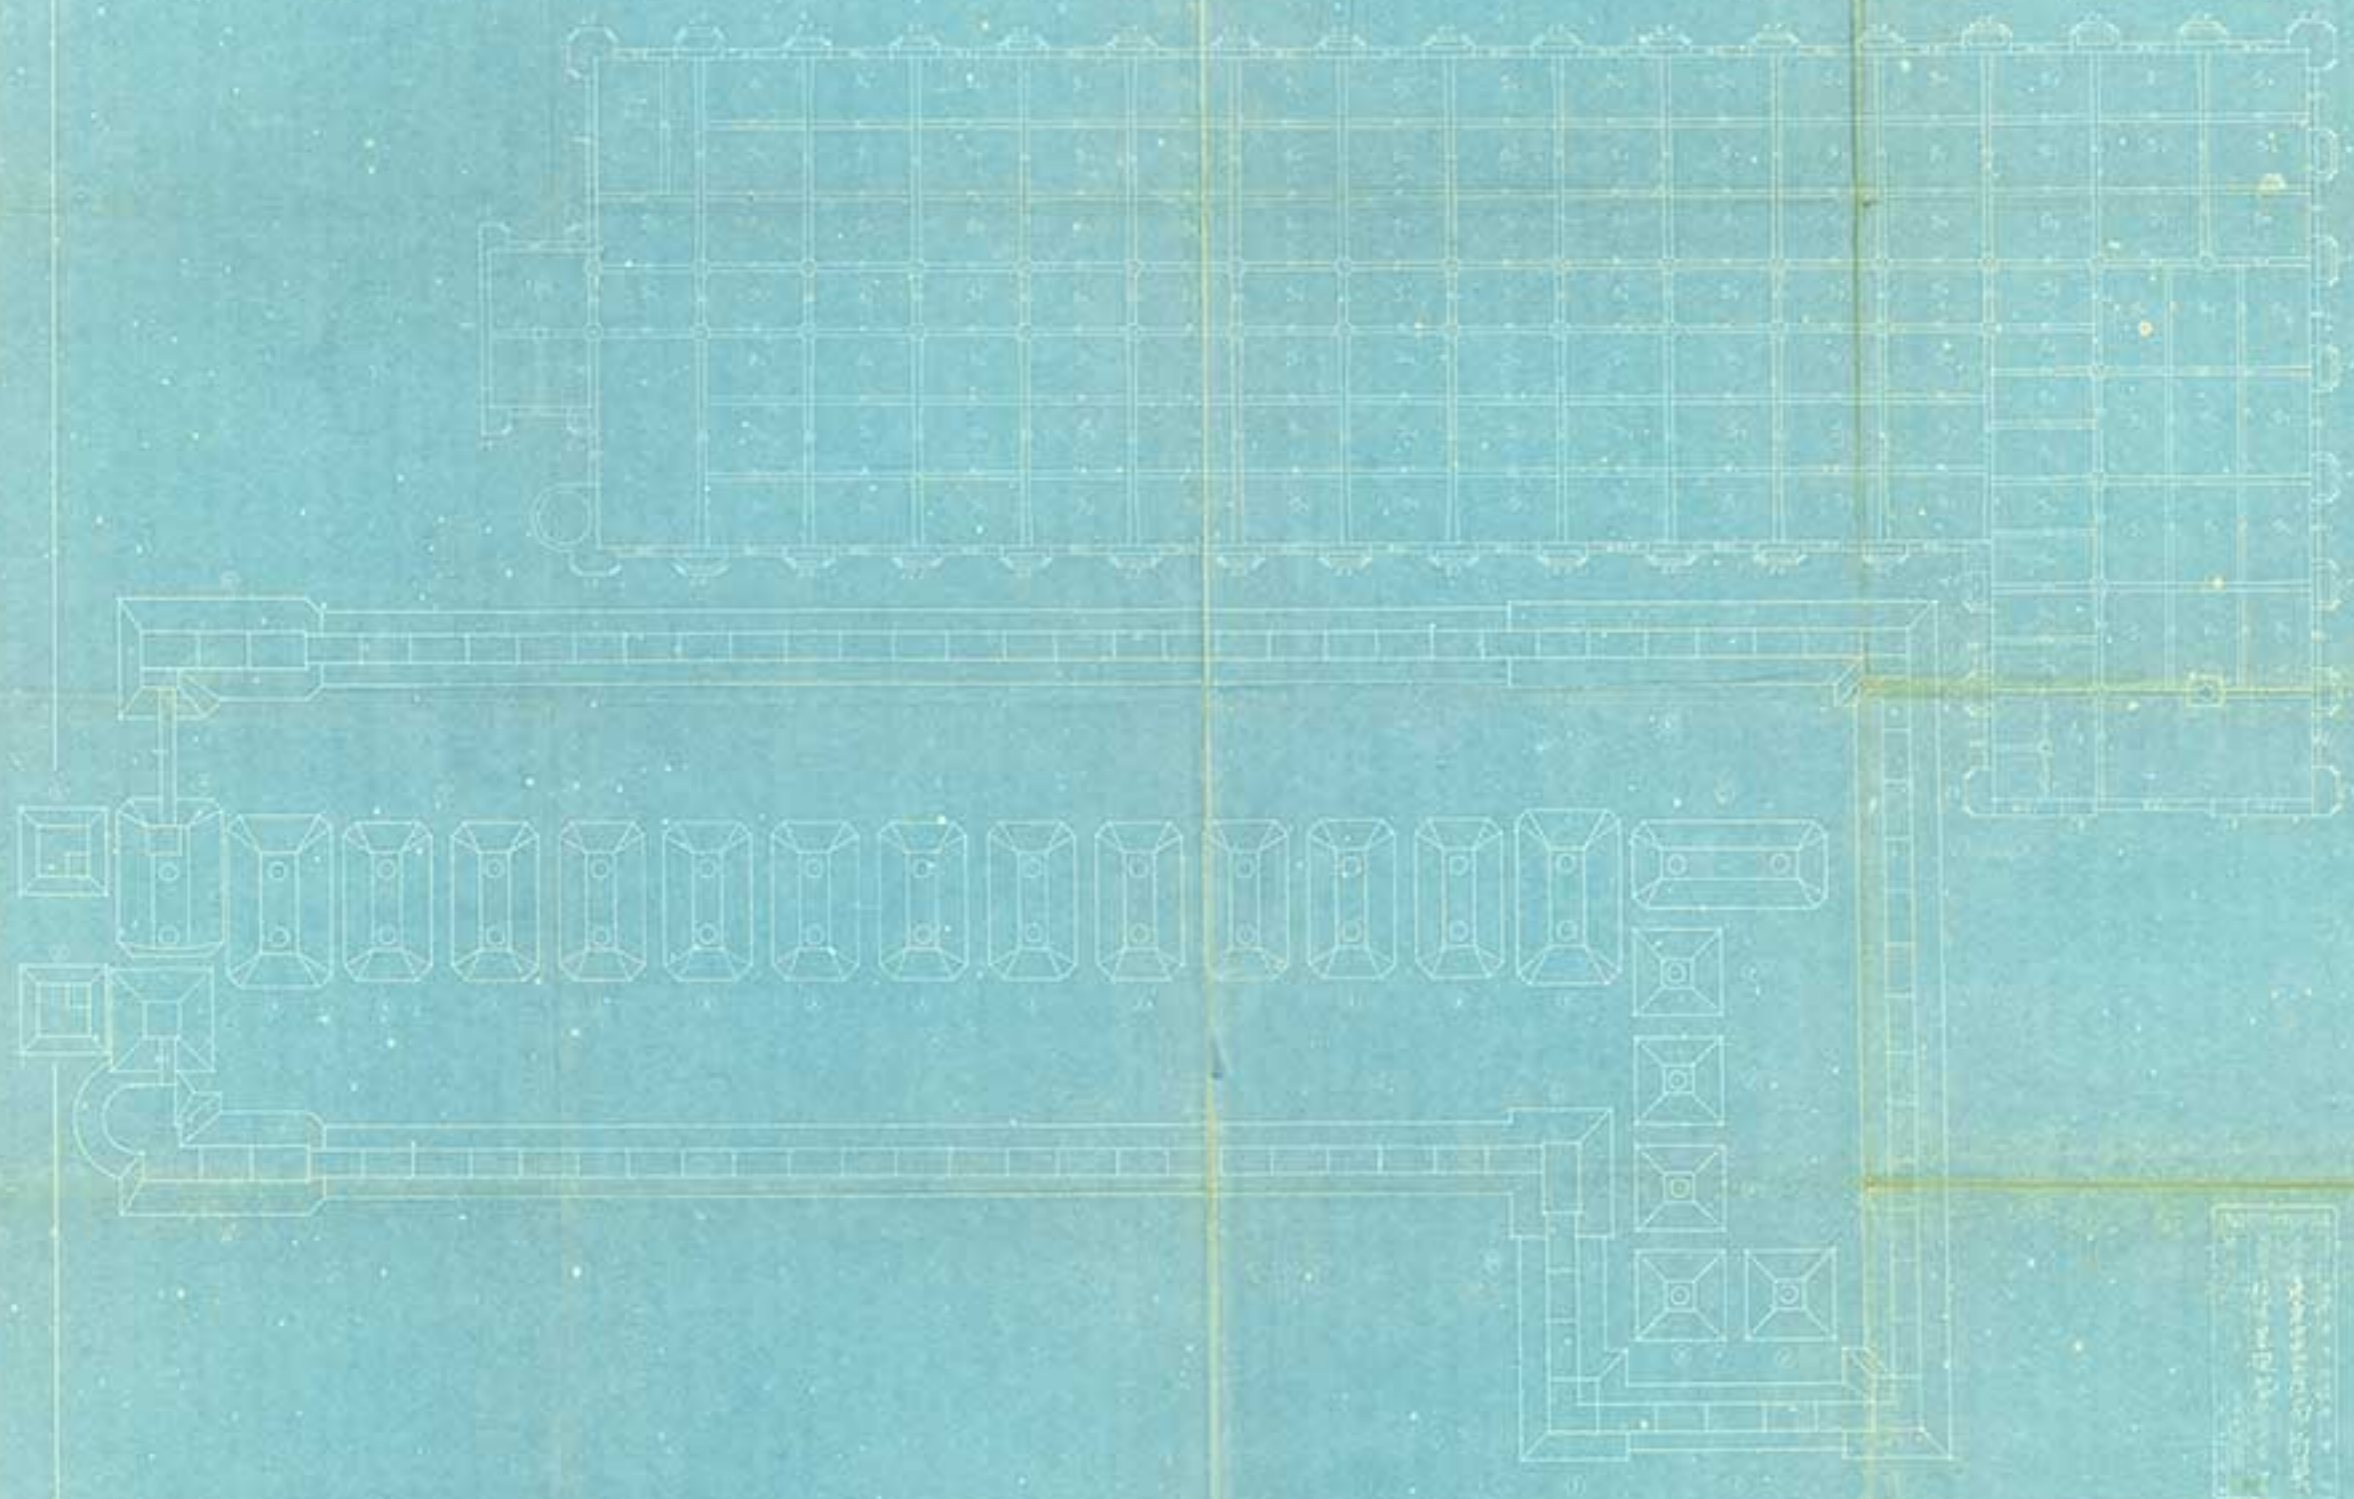

東京中央電信局

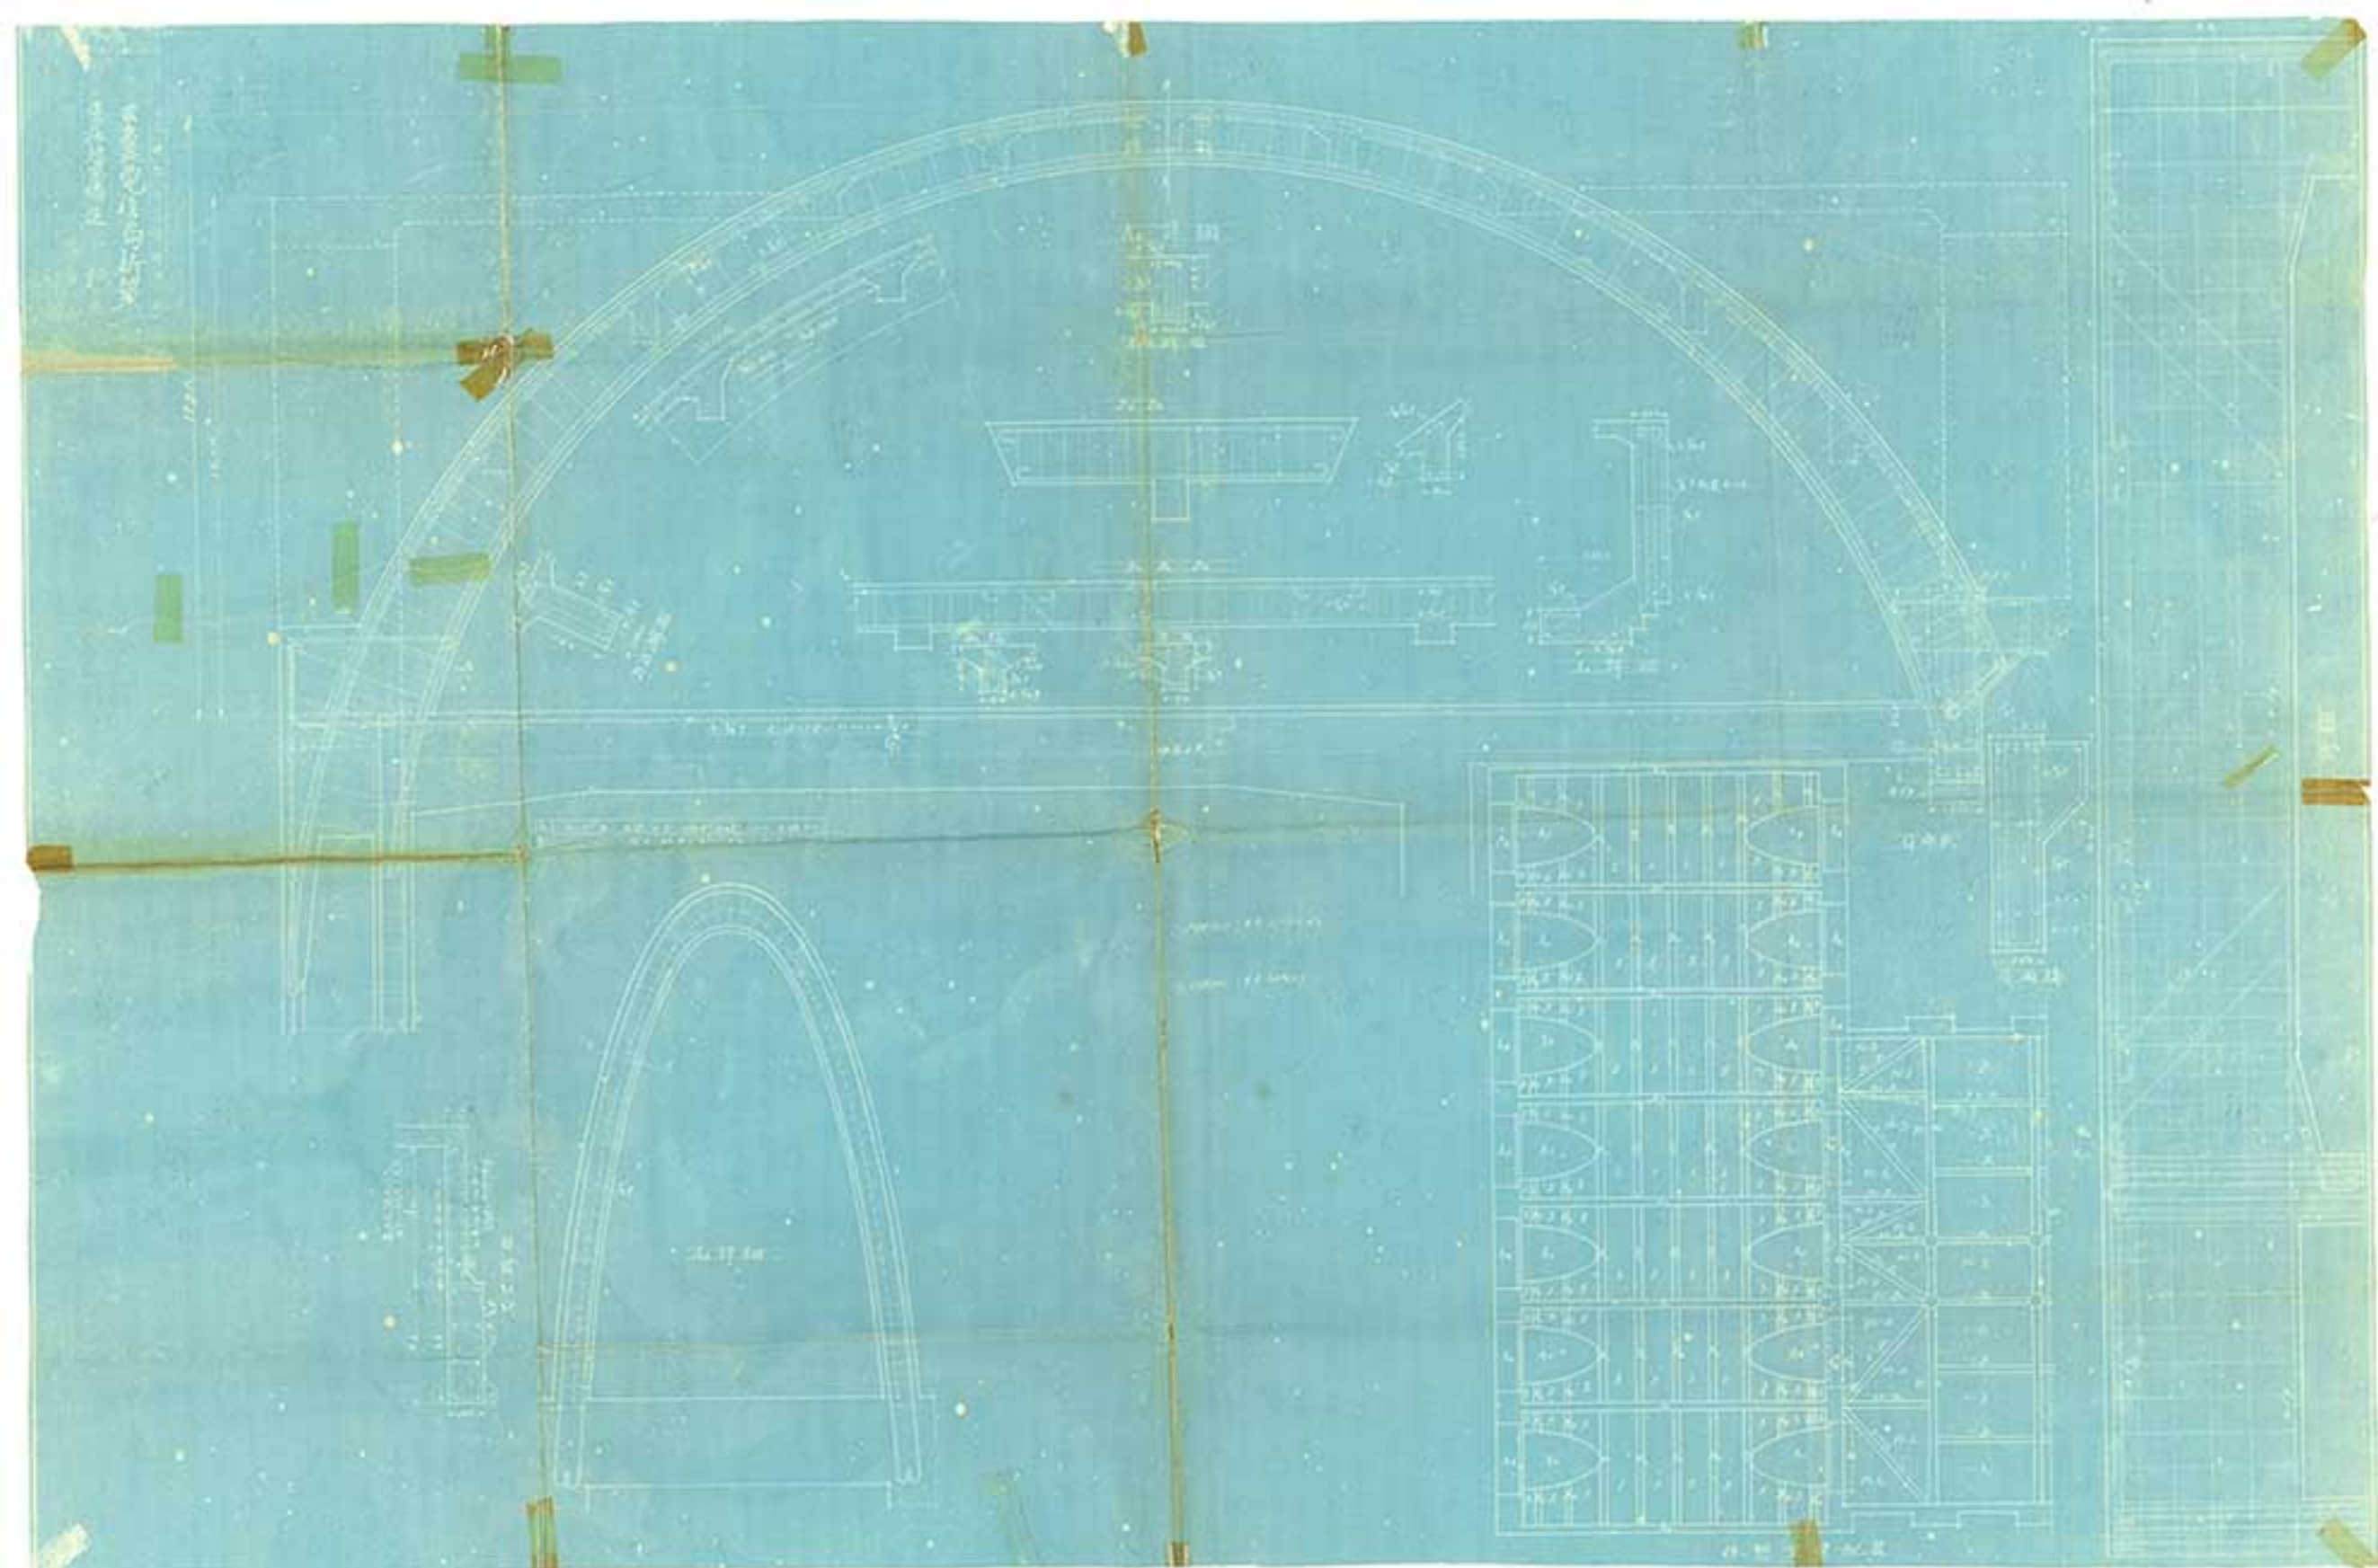

東京中央電信局
基礎
基礎

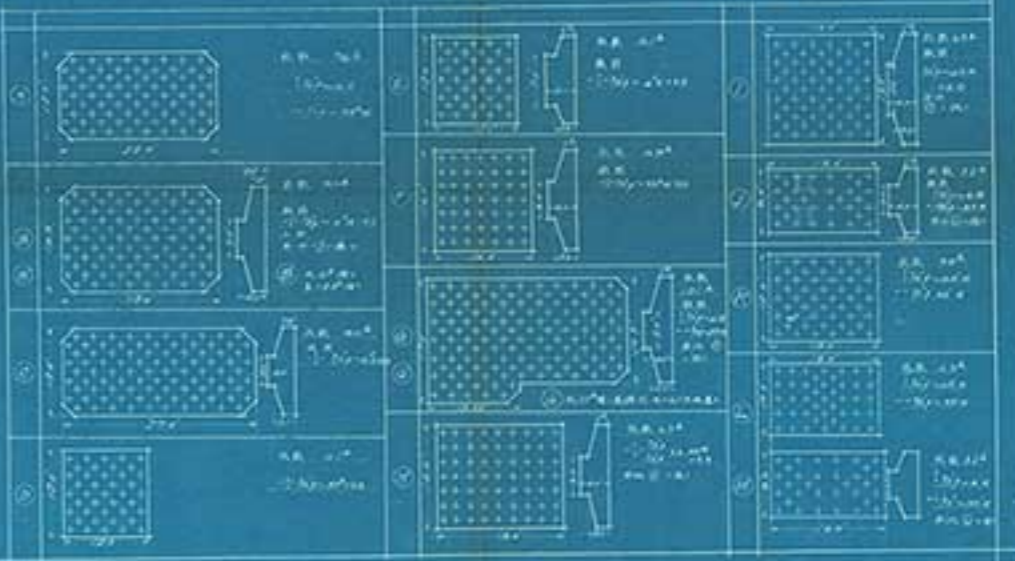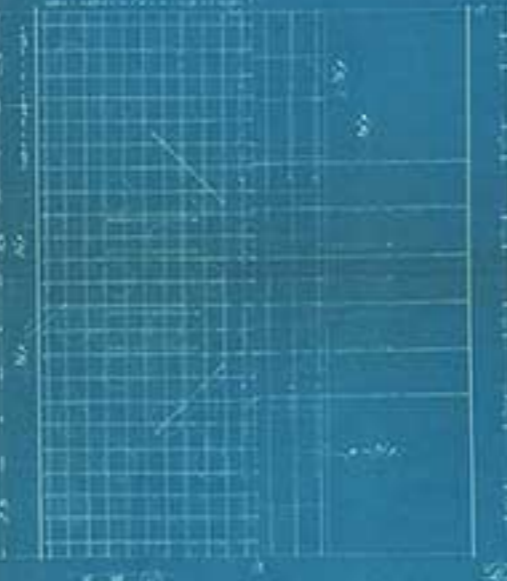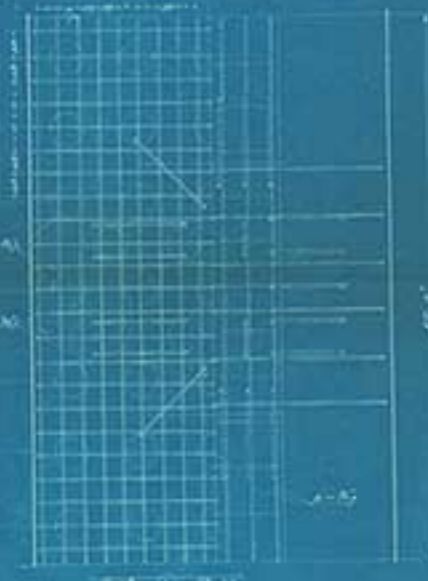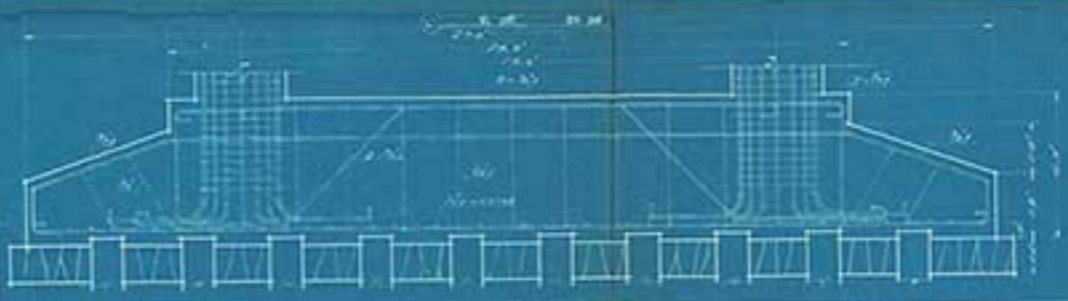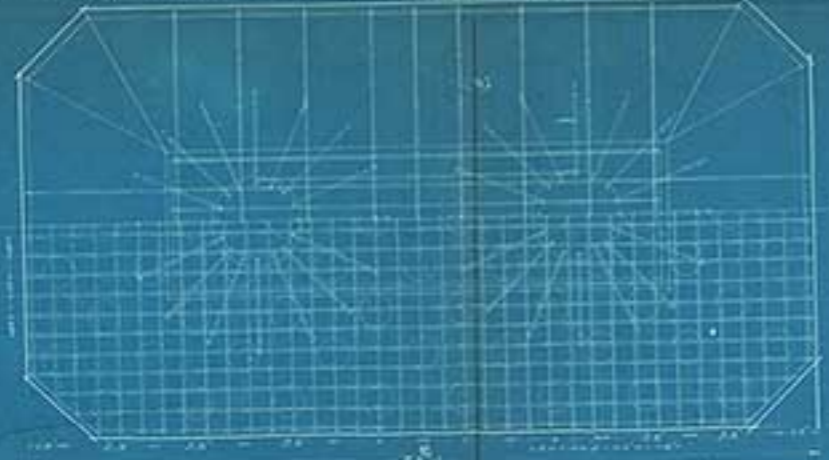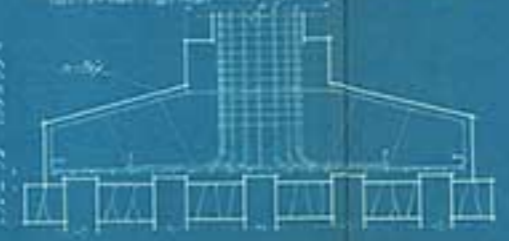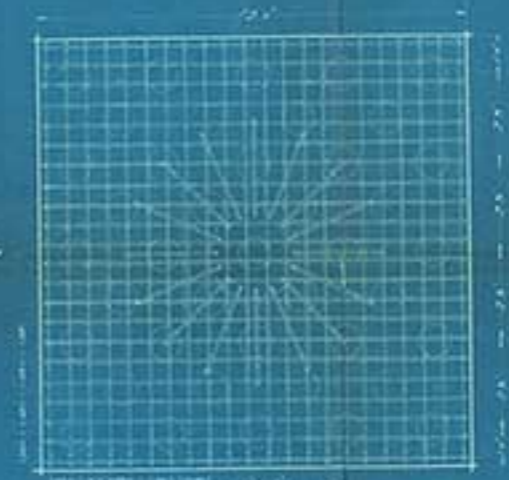

東京中央電信局
建築設計図面

