
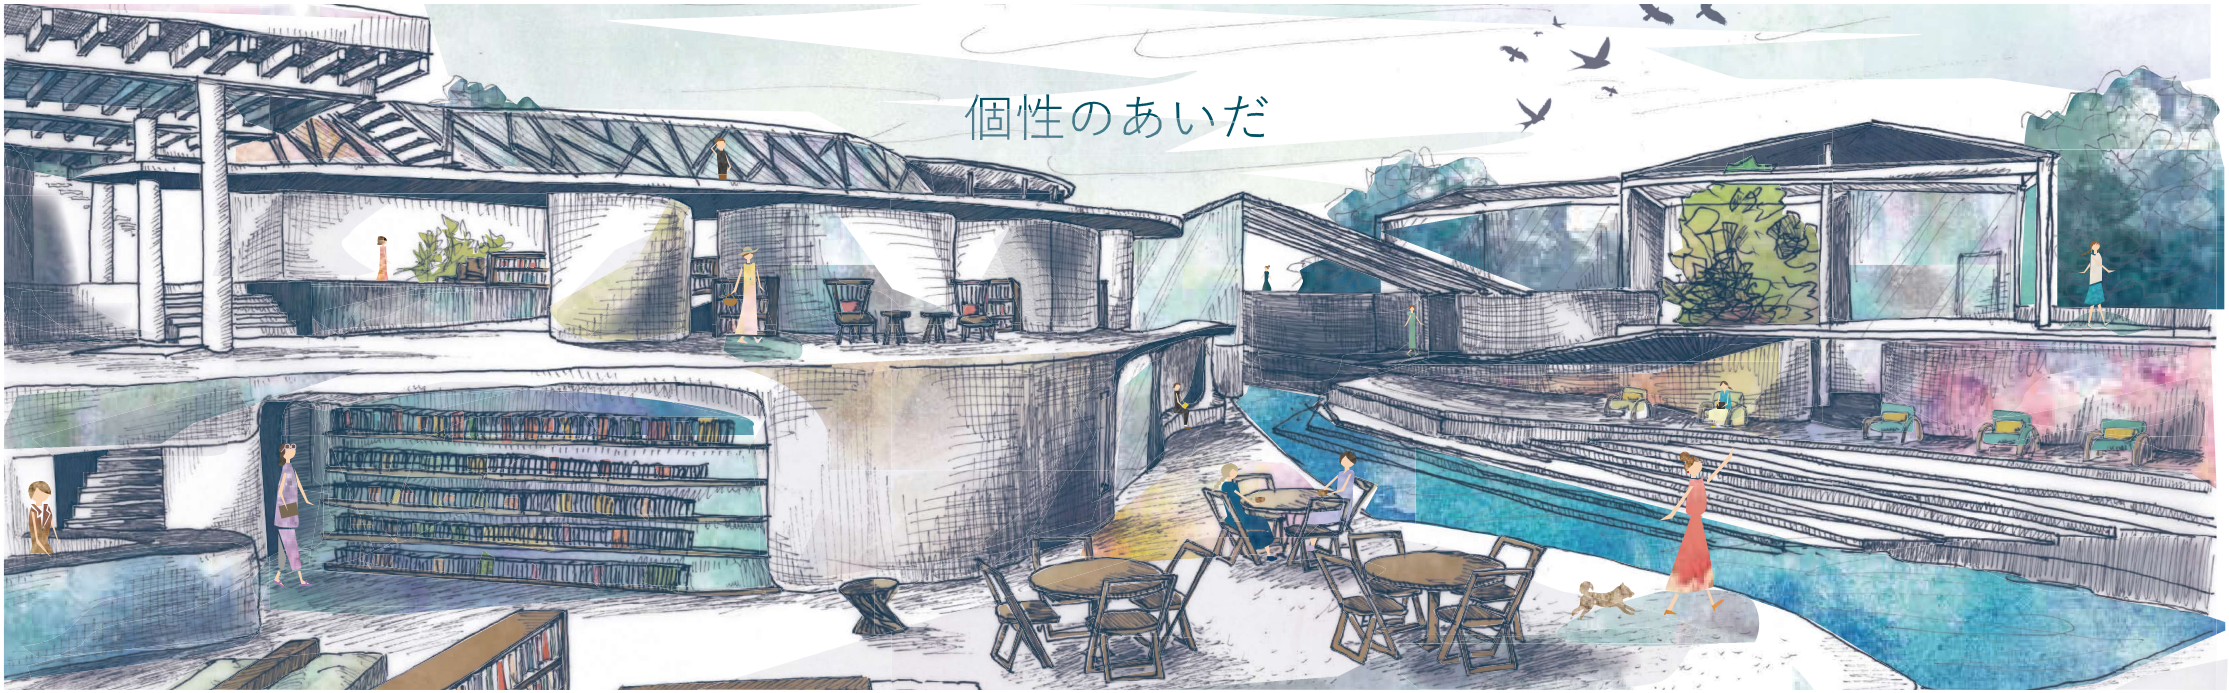


01 introduction

違うものを、違ったまま、どう共存させる？

コラージュのようなただの集合体ではなく、どう関係性を持ちながら豊かに繋げるか？

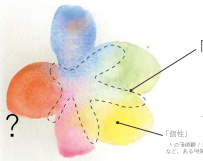

focus 02

「個性のあいだ」
（ふたつの個性は転換を呈示、そのどちらかはなくなる）
を考える。

－特質が固定化されていないために、人が自発的に機能や距離感を発見できる空間になる？

「個性」
人の「距離感」/空間の質/強弱など、ある特質をもったもの。

03 presumption

「個性のあいだ」をつくると、
建築の「つくりかた」と「在り方」が変わる？

個性が集まって共存する全体性として
建築が作れるのではないか？（部分の集まり＝全体）

個性が決まっていても、他の何かの条件が関まっていても、人のふるまいを許容する建築になる。

04 official

「個性」－○○にする
－×－×－のつくりかた / 関係性 を
再考することになる。

「個性のあいだ」

05 concept

個性＝
人の価値観＋空間の質

「ある人にとって本を読むのに居心地が良い空間の質」

個性をこれにすることで

パブリックの「つくりかた」と、
パブリックにおける
「個人とみんなの空間の関係性（在り方）」
を再考する。

06 plan

街の延長としての、
「本を読むことを中心とし、
その他の活動も許容する建築」
の計画。

07 site

海沿い斜面地の一角。
町と海を繋ぐ遊歩道的役割。



08 plan どう設計していく？

個が集積し混ざり合い
関わりあう構造を、
設計手法にまで落とし込み
計画を行う。

70 その
本を読むのに心地よい
空間サンプル

いくつか
選出



個性を残し混ぜながら
あいだをつくり、
それらを全体性とする
「つくりかた」

＋

プログラムや家具・
時間軸での使われ方等

09 process1

第Ⅰフェーズ：「個性」をあつめる。

空間の「機能的な性能」に直結しにくく、
「空間の質に大きく関わる行為・機能」を
例に（本を読む・コーヒーを飲む等）、
それに対して（1）分かる順よい と 思う記述を分ねる。

その際、
言葉よりも空間の質や体感が表現されやすい、
「模型」を用いて、答えてもらった。






10 process 1

多様な「心地よい」空間をあぶりだすことが目的。

様々な人に模型をつくってもらった。
同じテーマなのに、全く違う空間が揃った。

実施人数 70名



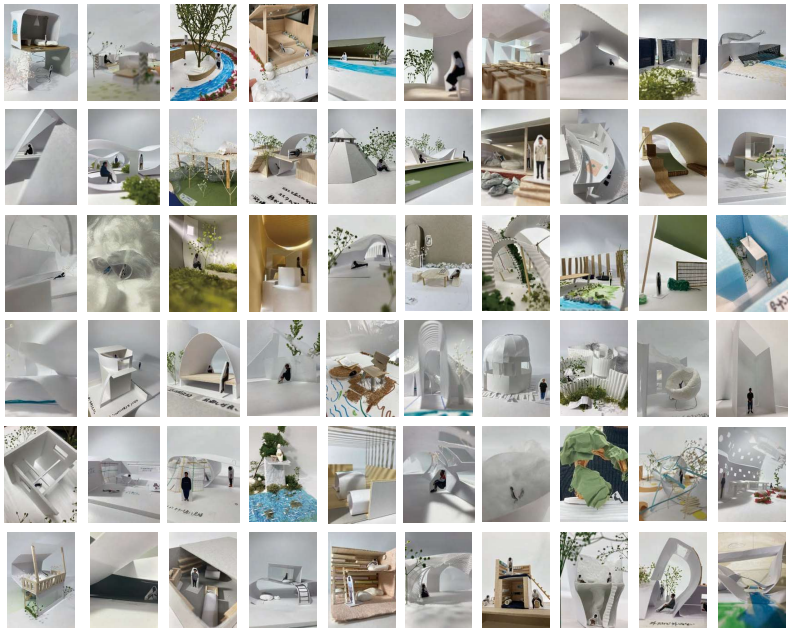

11 choice

「個」を選ぶ。



12 process2


第Ⅱフェーズ：「個性のあいだ」のつくりかた


エレメントを分解し、各々の役割によって、
各々の意思によって、伸ばして退ばた先に、全体が現れる。




13 process 2

第Ⅱフェーズ：分析・分解・再構築

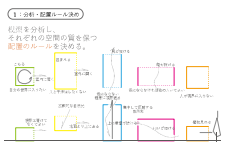

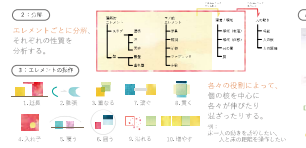


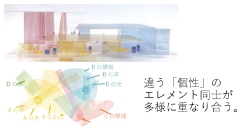


違う「個性」の
エレメント同士が
多様に重なり合う。





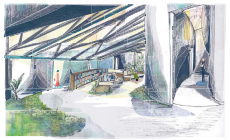



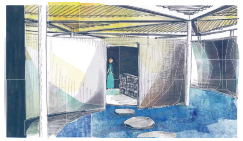



14 activity

街の余白として、人々のアクティビティを受け入れる。

本を読む以外にも、ママ友会や展示会等、
様々な用途で使用される。

15 space

「本」や「音楽」のように、「空間」にも人に伝わる何かがある。

ある人にとっての「本を読むのに心地よい空間」は、
違う誰かにとってはサンドイッチが食べたくなる
空間かもしれない。
平均化された空間ではない、個人の思想（価値観）
を持った「空間」は、「本」や「音楽」のように、
その存在だけが他の人に渡す、
誰かがまた何かを思い感じることができる。





16 conclusion

最終的にこの個性と手法によって見えてきた、パブリックの「つくりかた」と「在り方」

個の価値観が残りながら
重まり共存する全体性をパブリックとする

目的はない けれど 個人が自由にふるまえる



明確な目的を
持った人が訪れる、
設計された施設

17 conclusion


この個性と手法によって見えてきた、フレキシビリティの種類


多様な色が混在し、
複雑に絡み合うことでできる
空間の刀の奥かさを用いた
フレキシビリティをもつ空間

そう場でこれをしたい
という
「欲求」が先に来る



無化された空間に
何かを設えて望う
「目的」が先に来る
フレキシビリティ

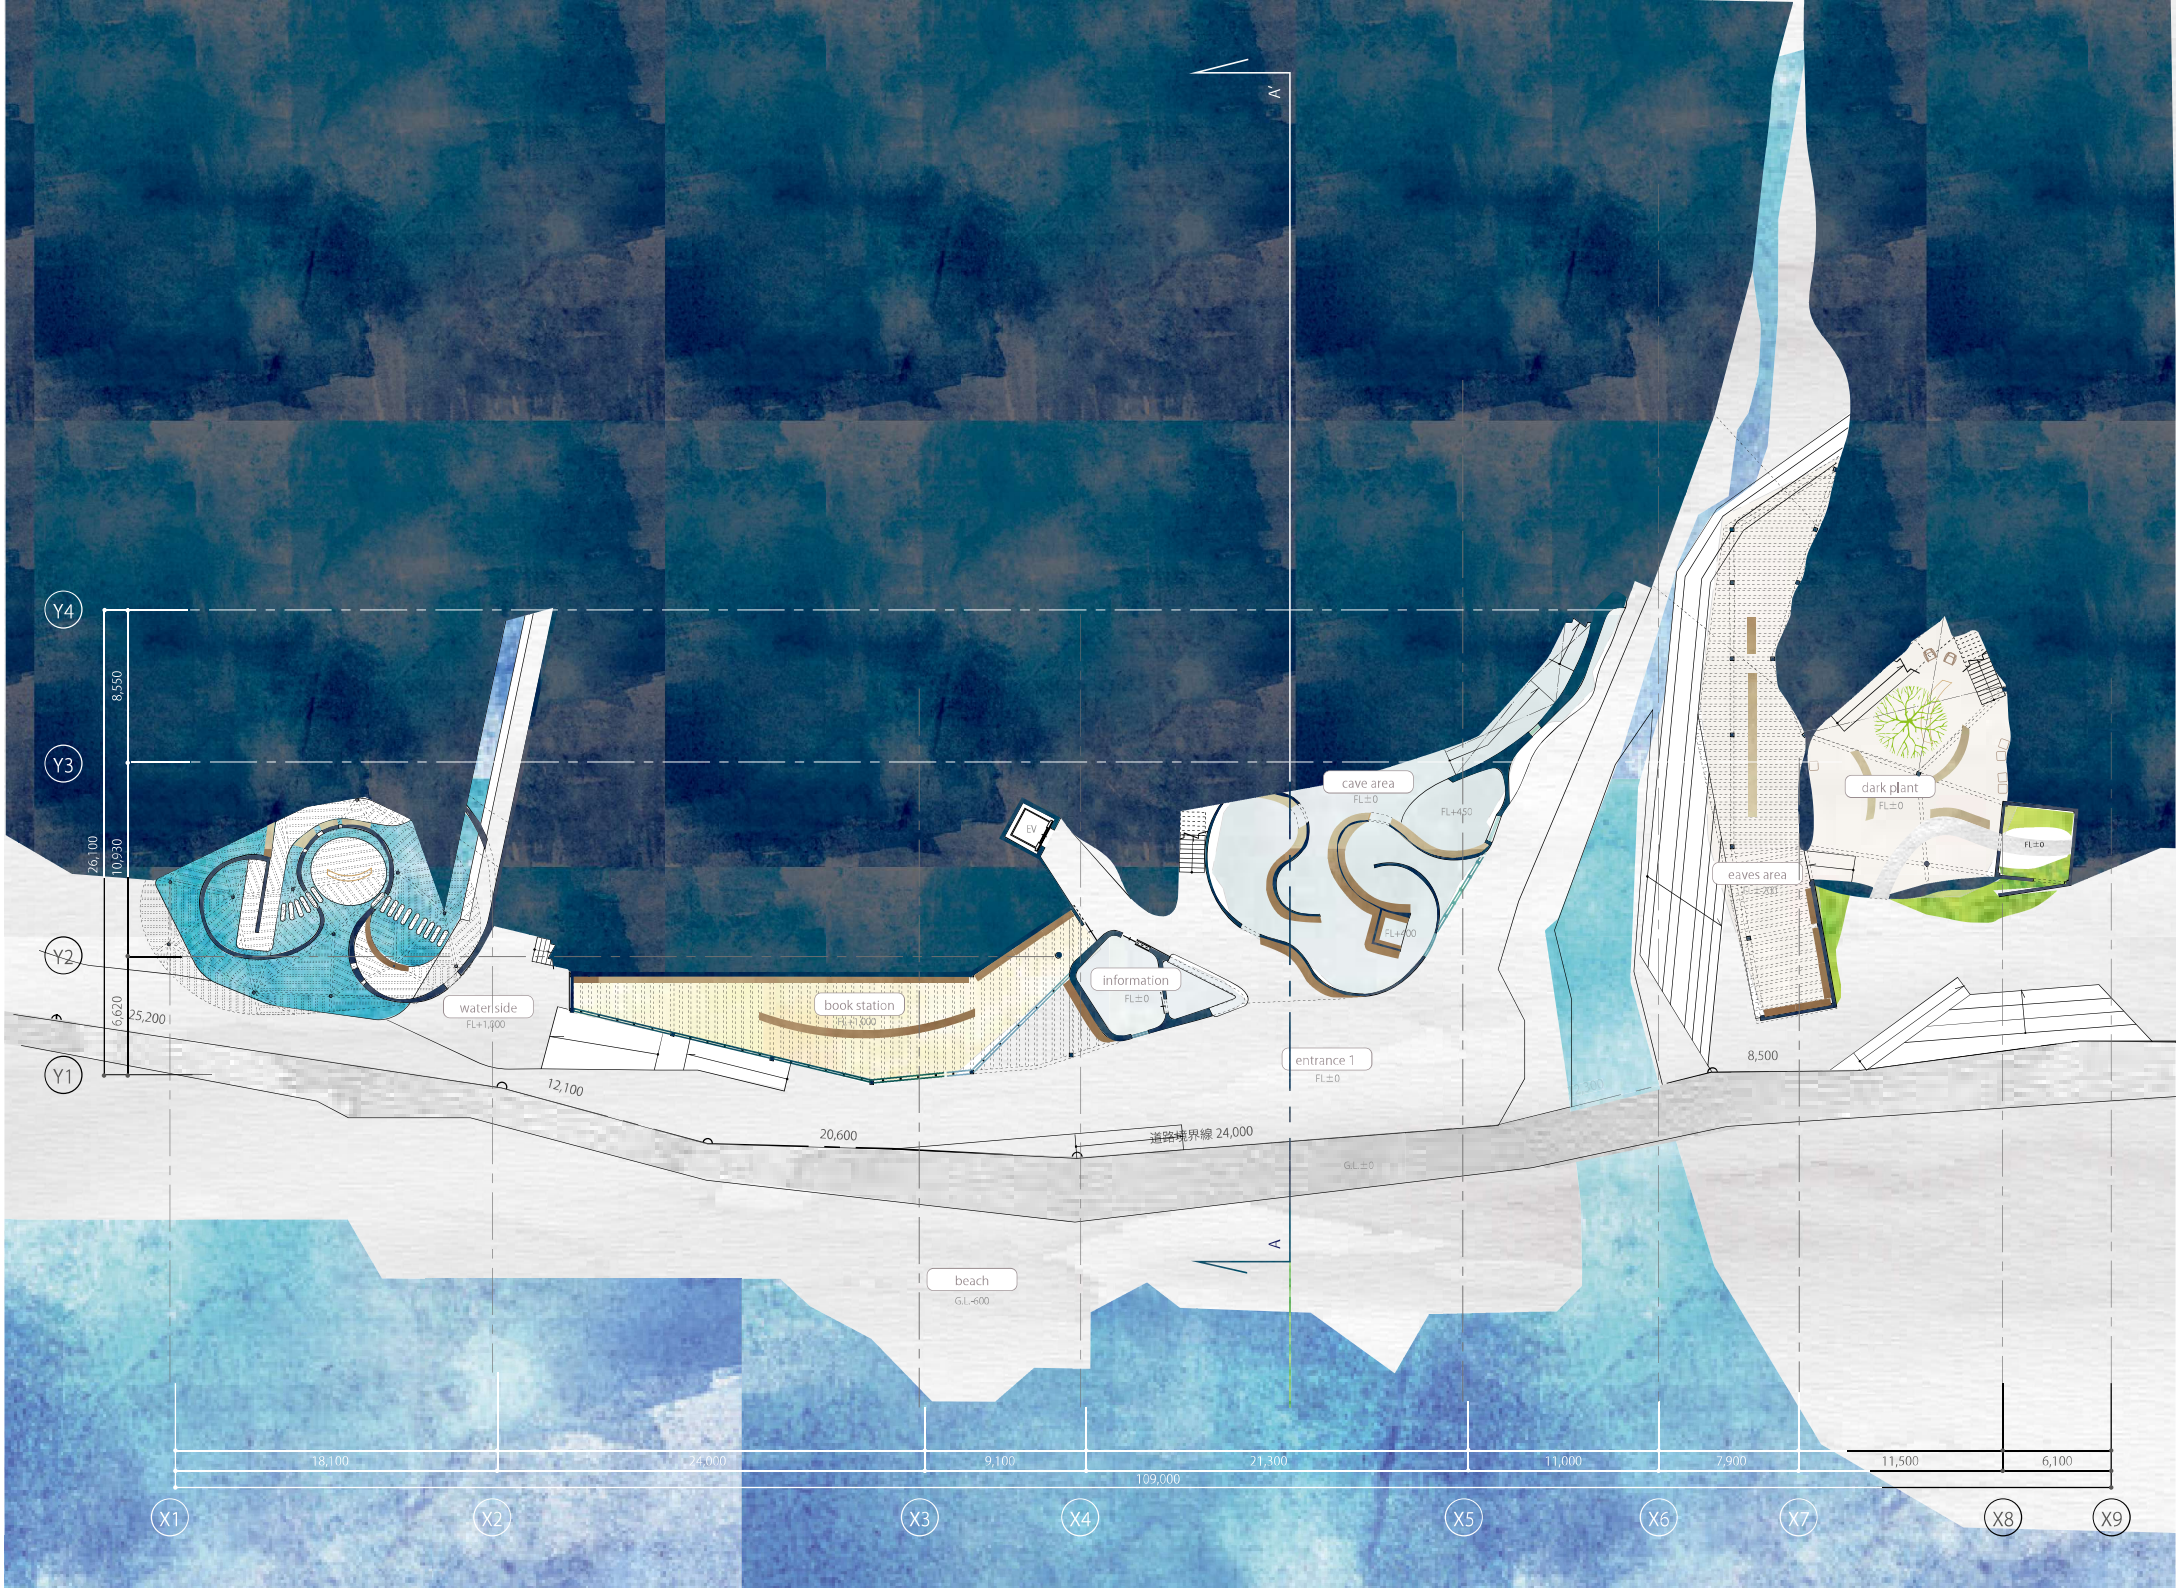
Y4
Y3
Y2
Y1
8,550
10,930
26,100
6,620
25,200
waterside
FL+1,400
book station
FL+1,000
information
FL±0
cave area
FL±0
FL+450
FL+700
entrance 1
FL±0
eaves area
dark plant
FL±0
FL±0
12,100
20,600
道路境界線 24,000
8,500
G.L.±0
beach
G.L.-600
A
A
18,100
24,000
9,100
21,300
11,000
7,900
11,500
6,100
109,000
X1
X2
X3
X4
X5
X6
X7
X8
X9

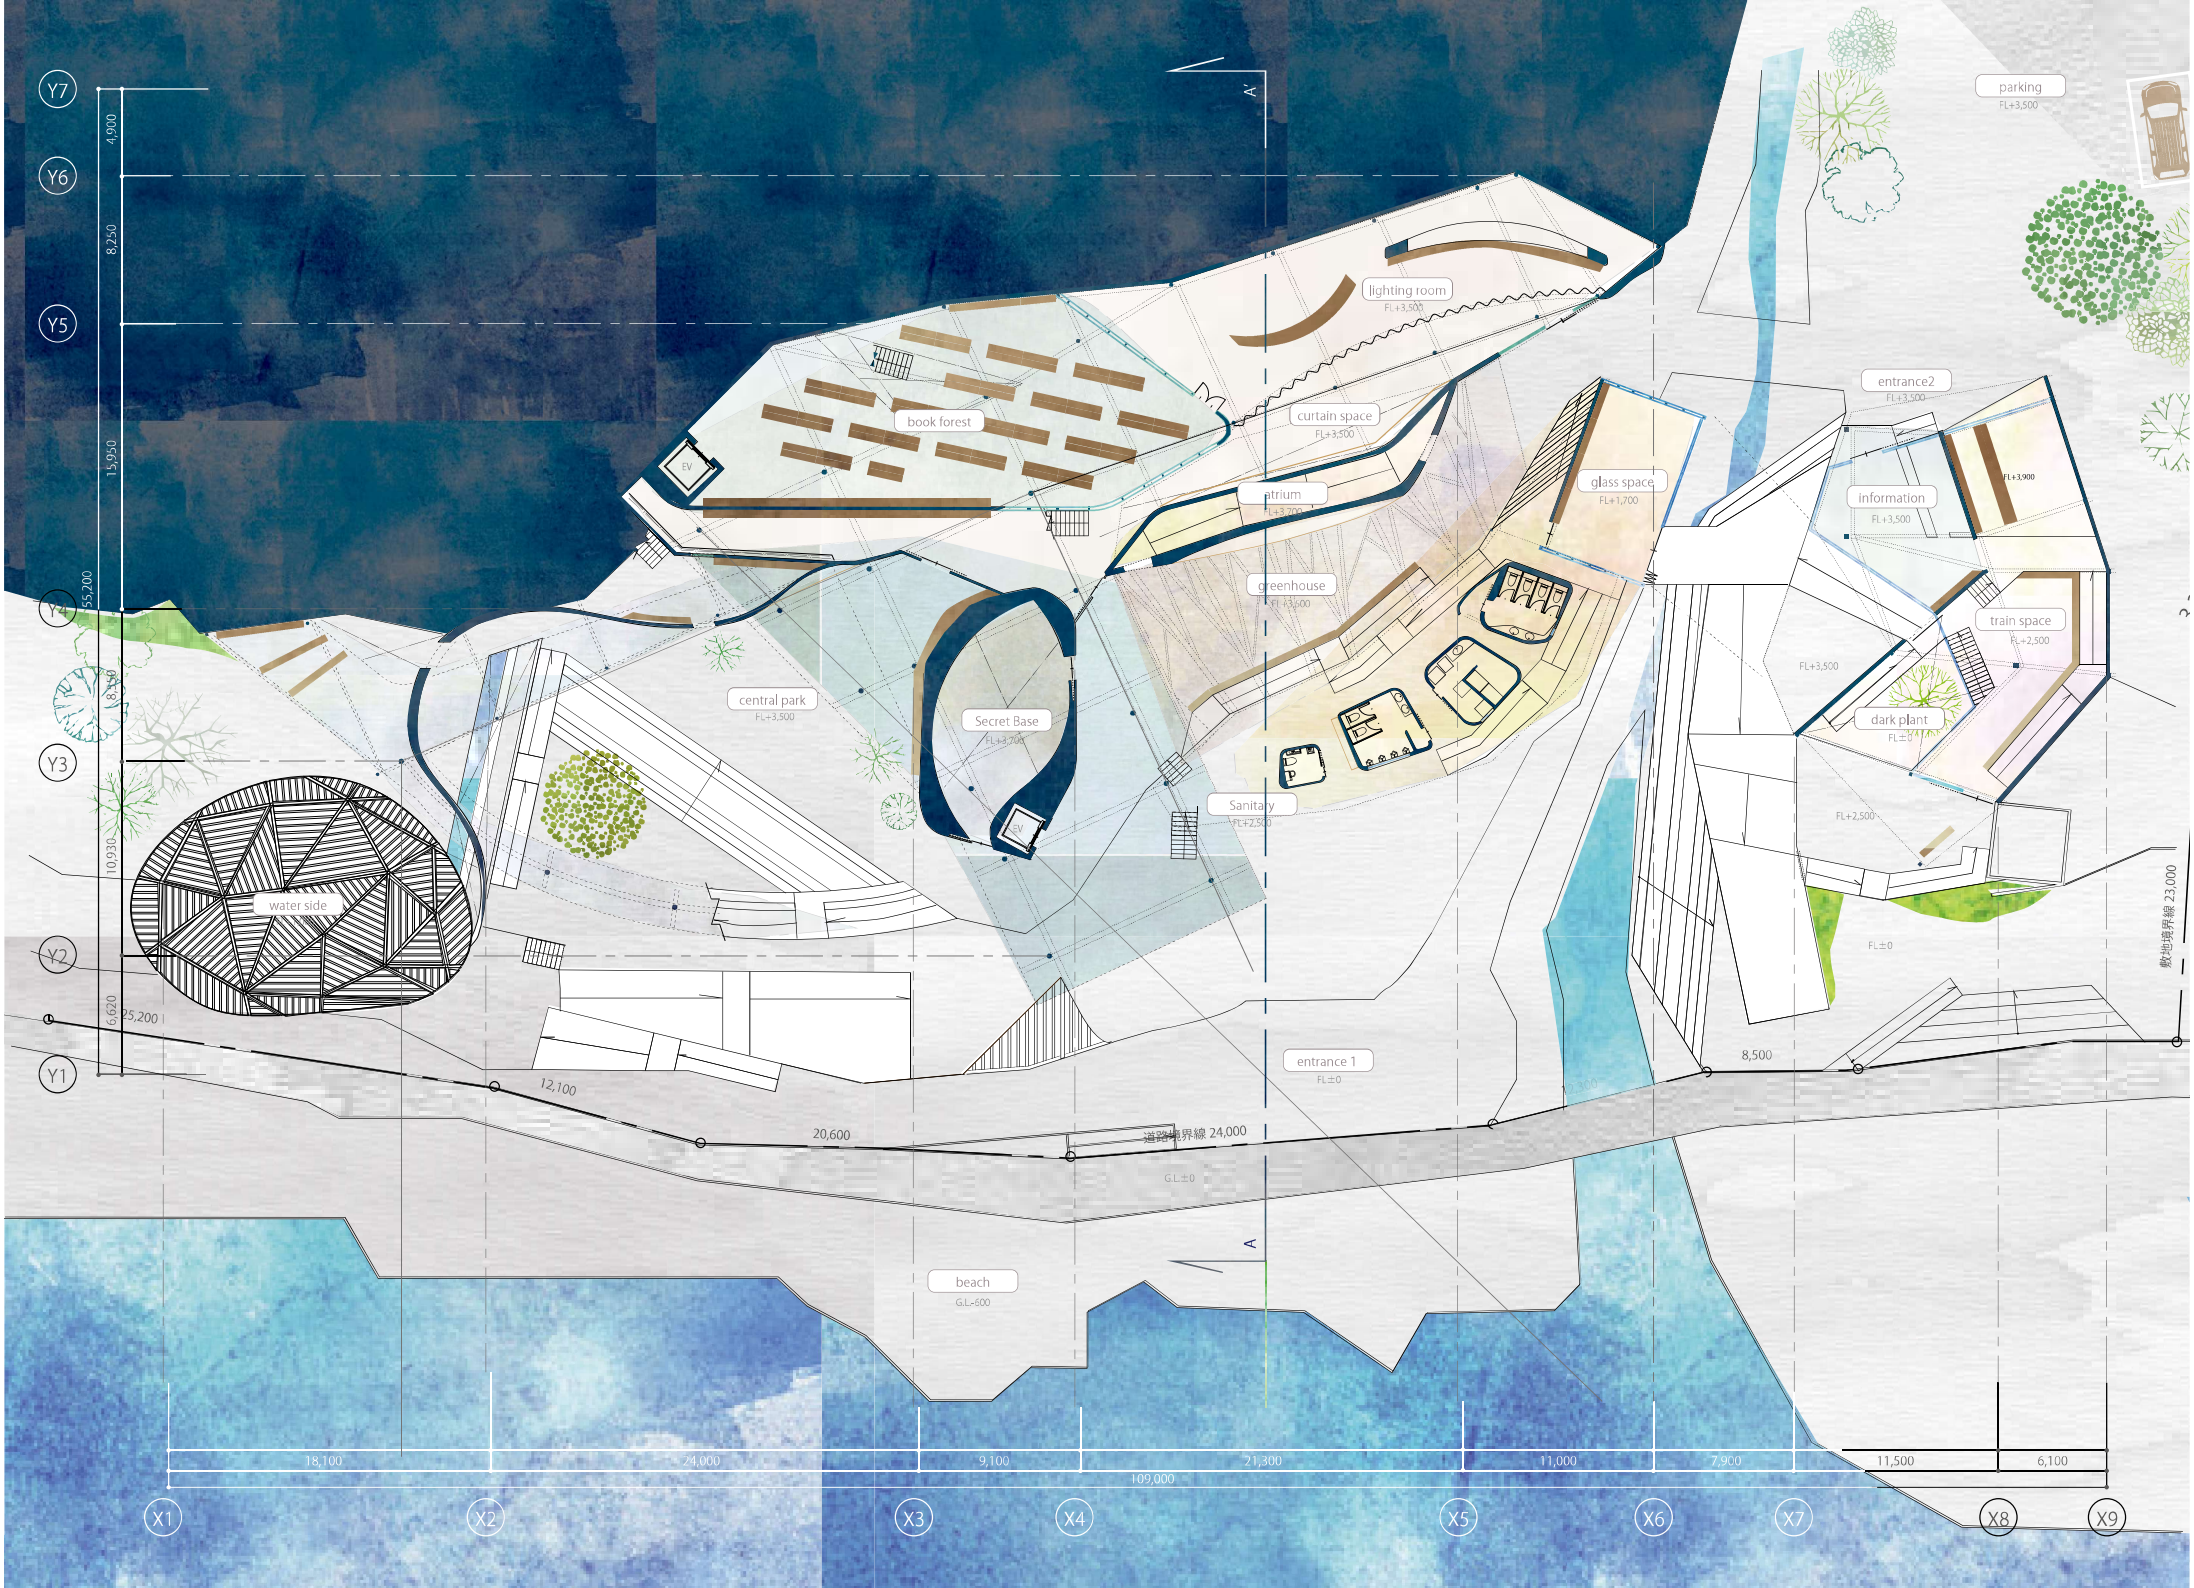
Y7
Y6
Y5
Y4
Y3
Y2
Y1
4,900
8,250
15,950
5,200
8,350
10,930
6,620
25,200
A
A'
parking
FL+3,500
lighting room
FL+3,500
book forest
curtain space
FL+3,500
entrance2
FL+3,500
glass space
FL+1,700
atrium
FL+3,700
information
FL+3,500
FL+3,900
greenhouse
FL+3,500
train space
FL+2,500
central park
FL+3,500
Secret Base
FL+3,700
Sanitary
FL+2,500
dark plant
FL±0
water side
entrance 1
FL±0
12,100
20,600
道路境界線 24,000
G.L.±0
8,500
敷地境界線 23,000
beach
G.L.-600
18,100
24,000
9,100
21,300
11,000
7,900
11,500
6,100
109,000
X1
X2
X3
X4
X5
X6
X7
X8
X9


道路境界線 58,200
敷地境界線 45,700
敷地境界線 43,000
敷地境界線 23,000
敷地境界線 24,000
staff entrance
staff area
dining area
atrium
entrance2
parking
book dome
classroom
white space
park passage
central park
Secret Base
roof space
roof slope
terrace
water side
entrance 1
beach
25,200
12,100
20,600
8,500
3,300
55,200
8,250
10,300
8,550
10,950
6,600
18,000
24,000
9,120
24,300
11,000
7,900
11,500
6,100
X1
X2
X3
X4
X5
X6
X7
X8
X9
Y1
Y2
Y3
Y4
Y5
Y6
Y7